


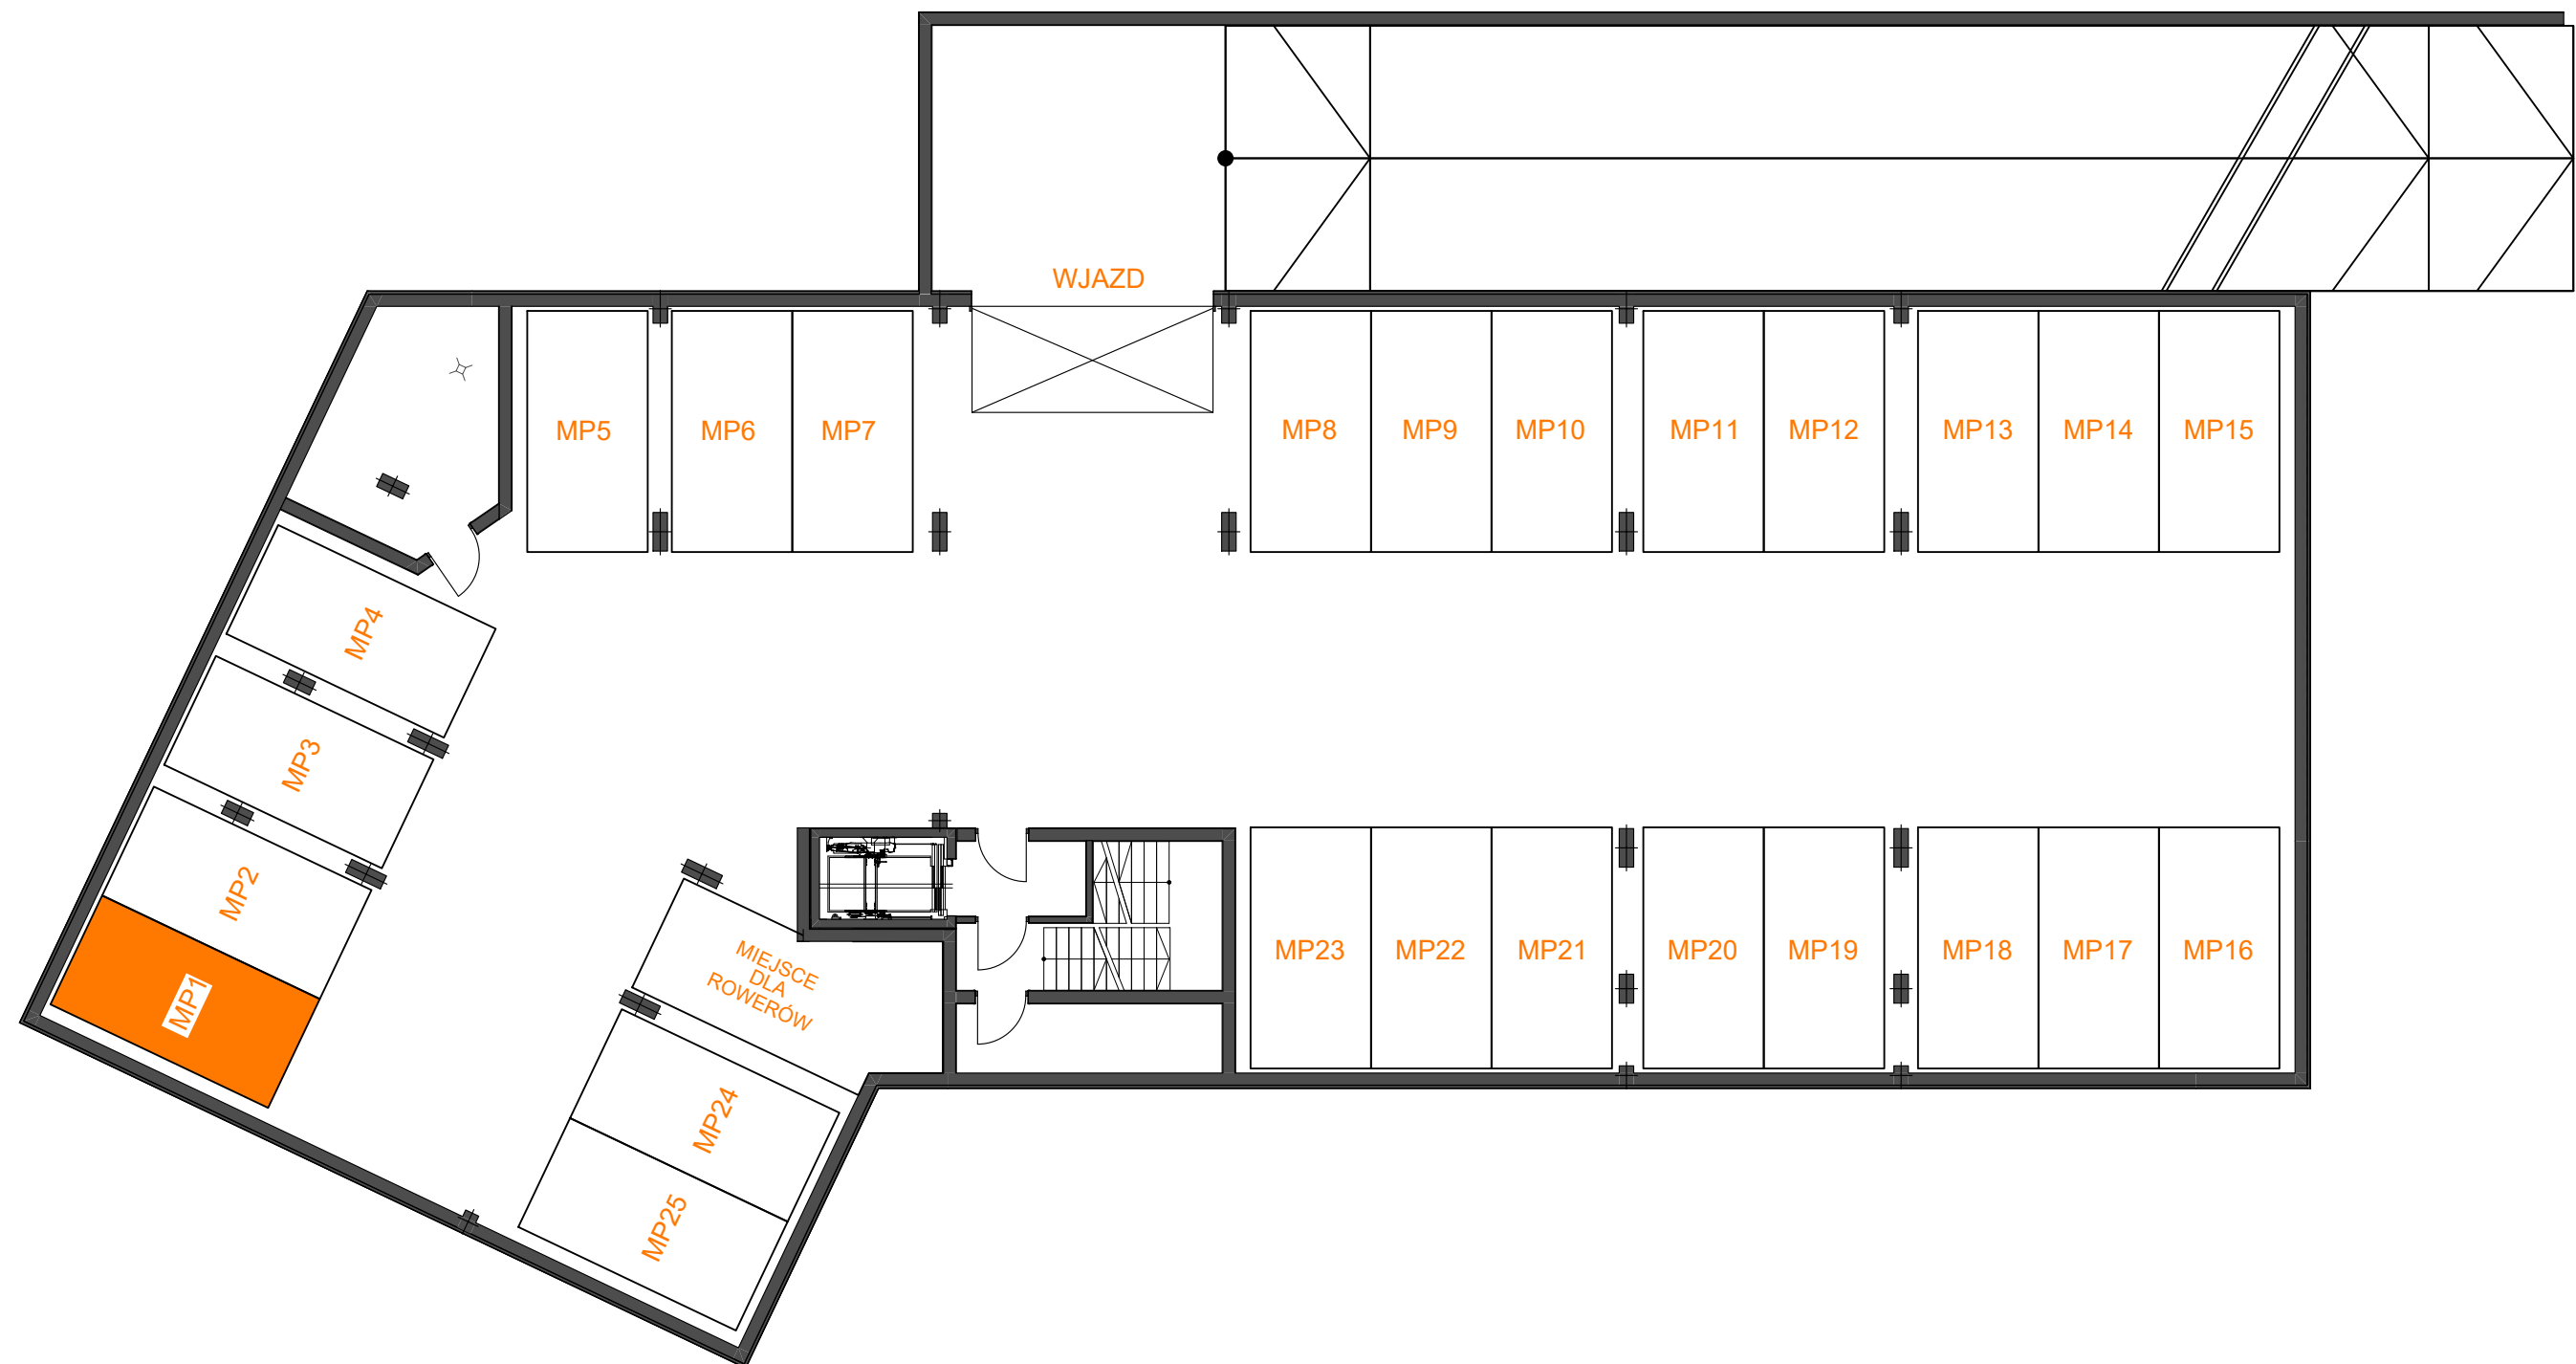

ZAŁĄCZNIK NR 5

MP-1	RZUT KONDYGNACJI PODZIEMNEJ -1
------	-----------------------------------