


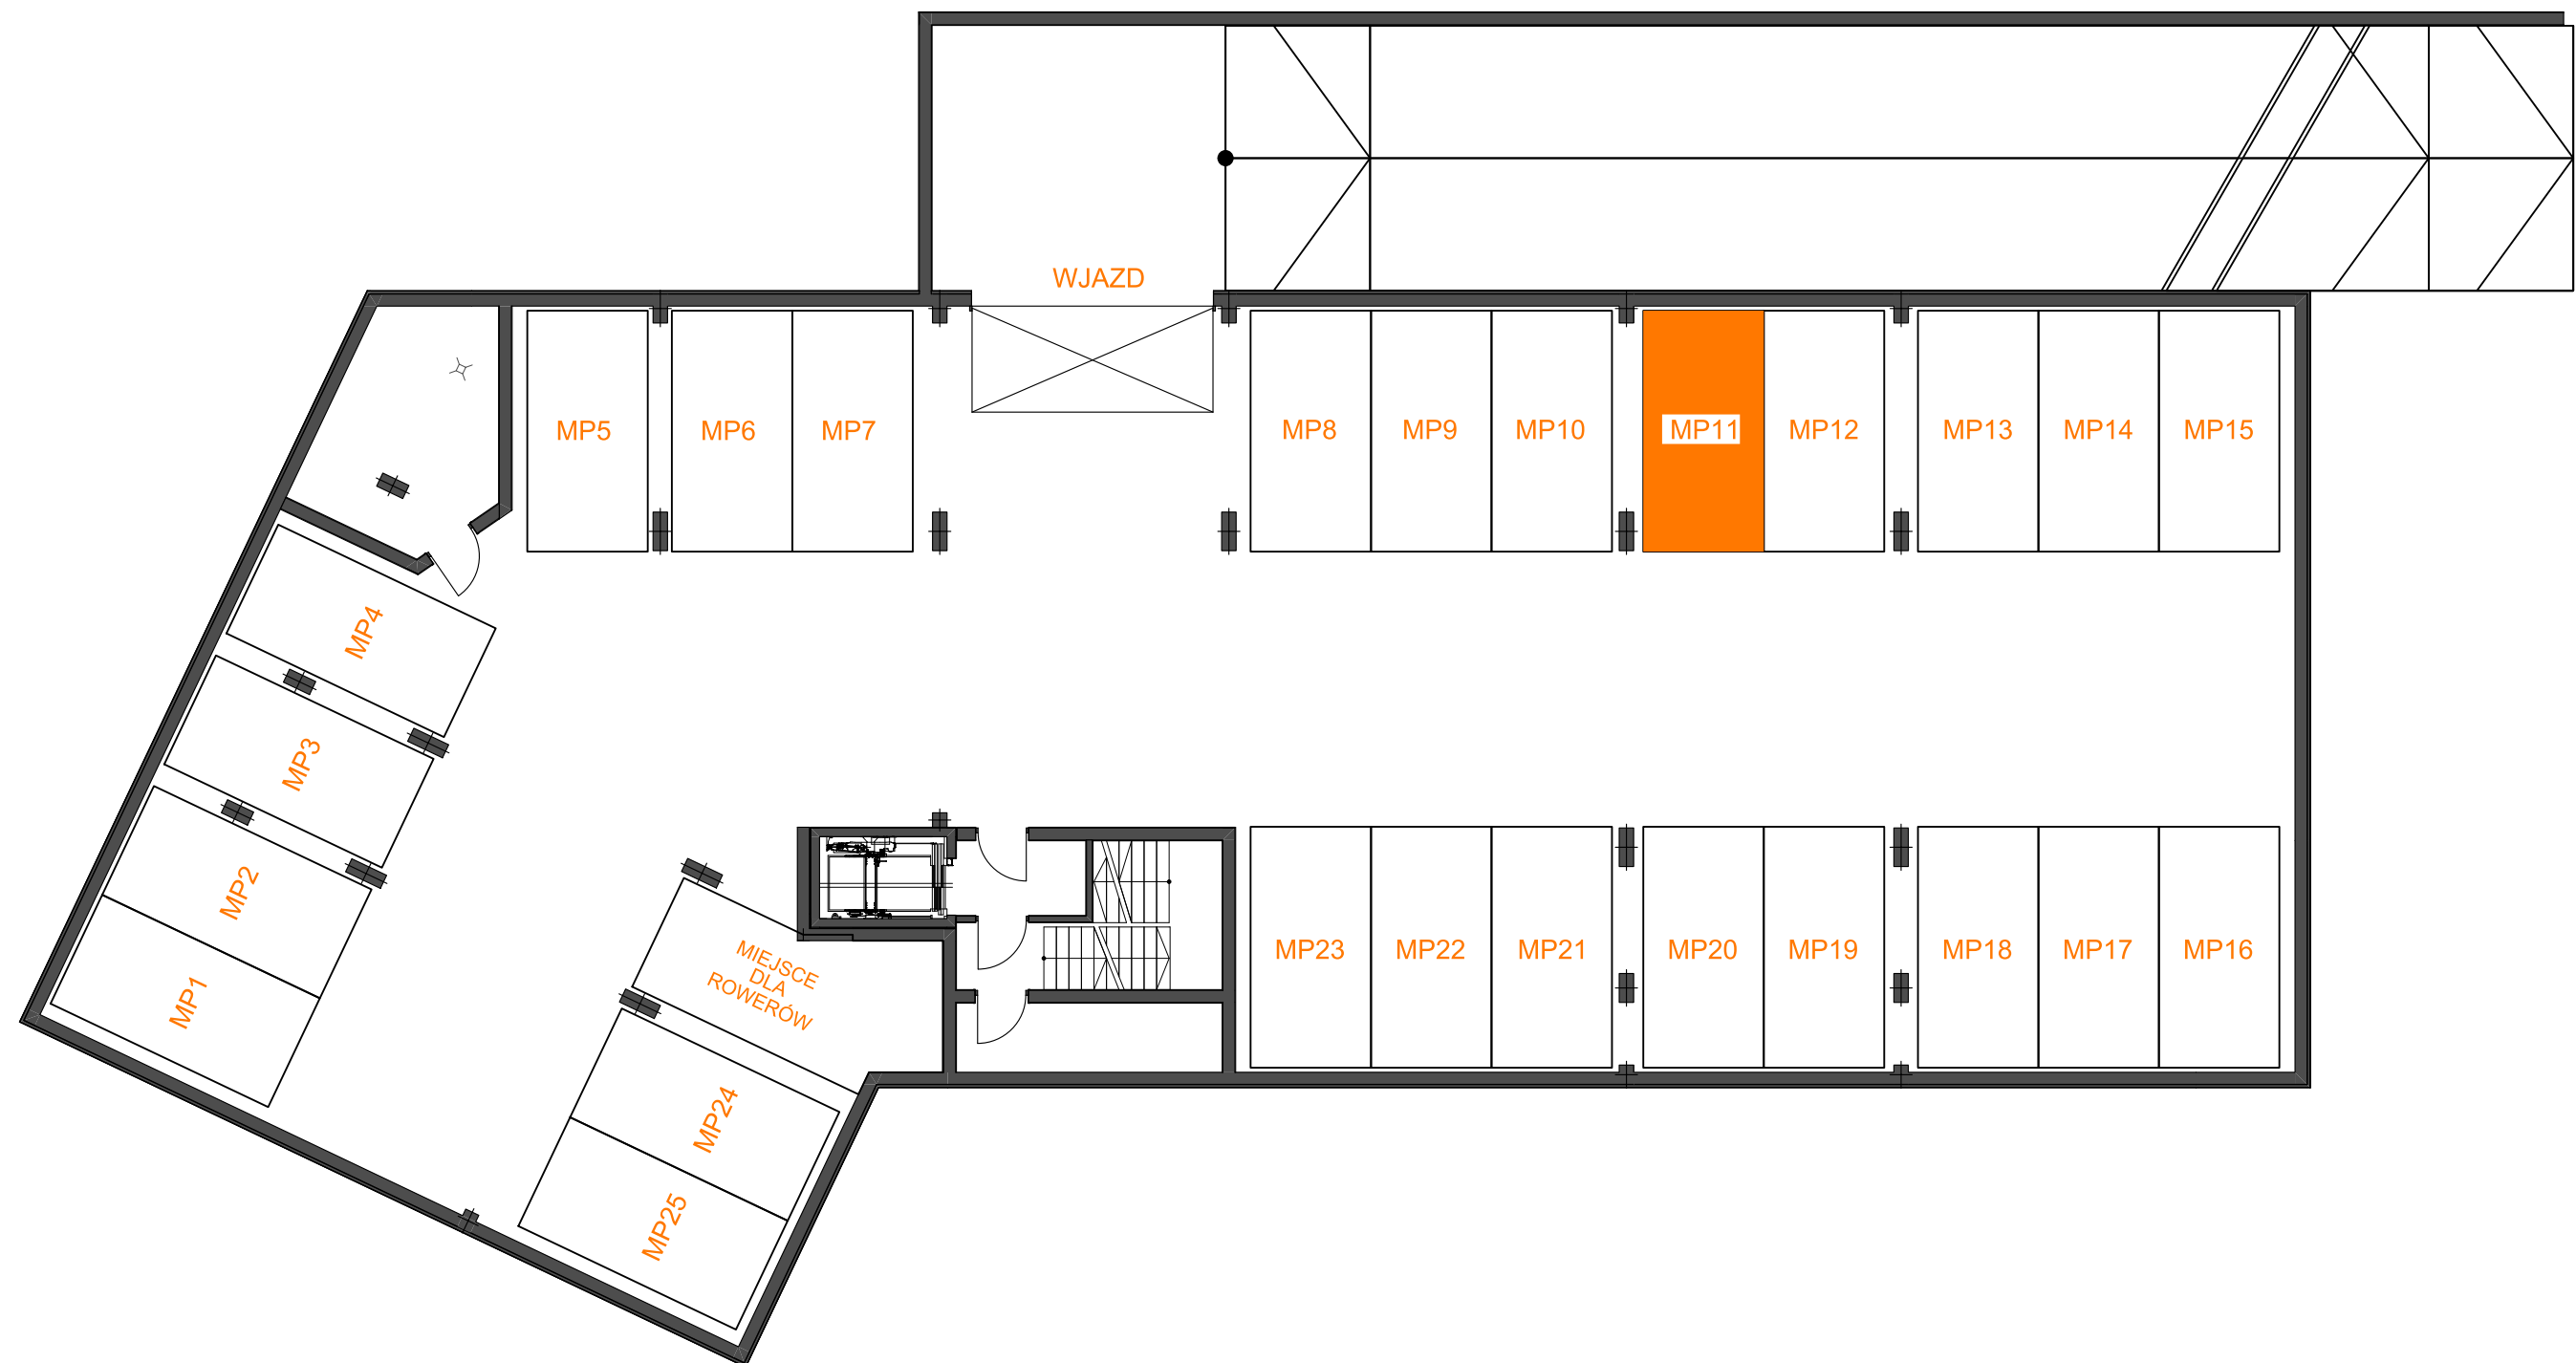

ZAŁĄCZNIK NR 5	
MP-10	RZUT KONDYGNACJI PODZIEMNEJ -1