


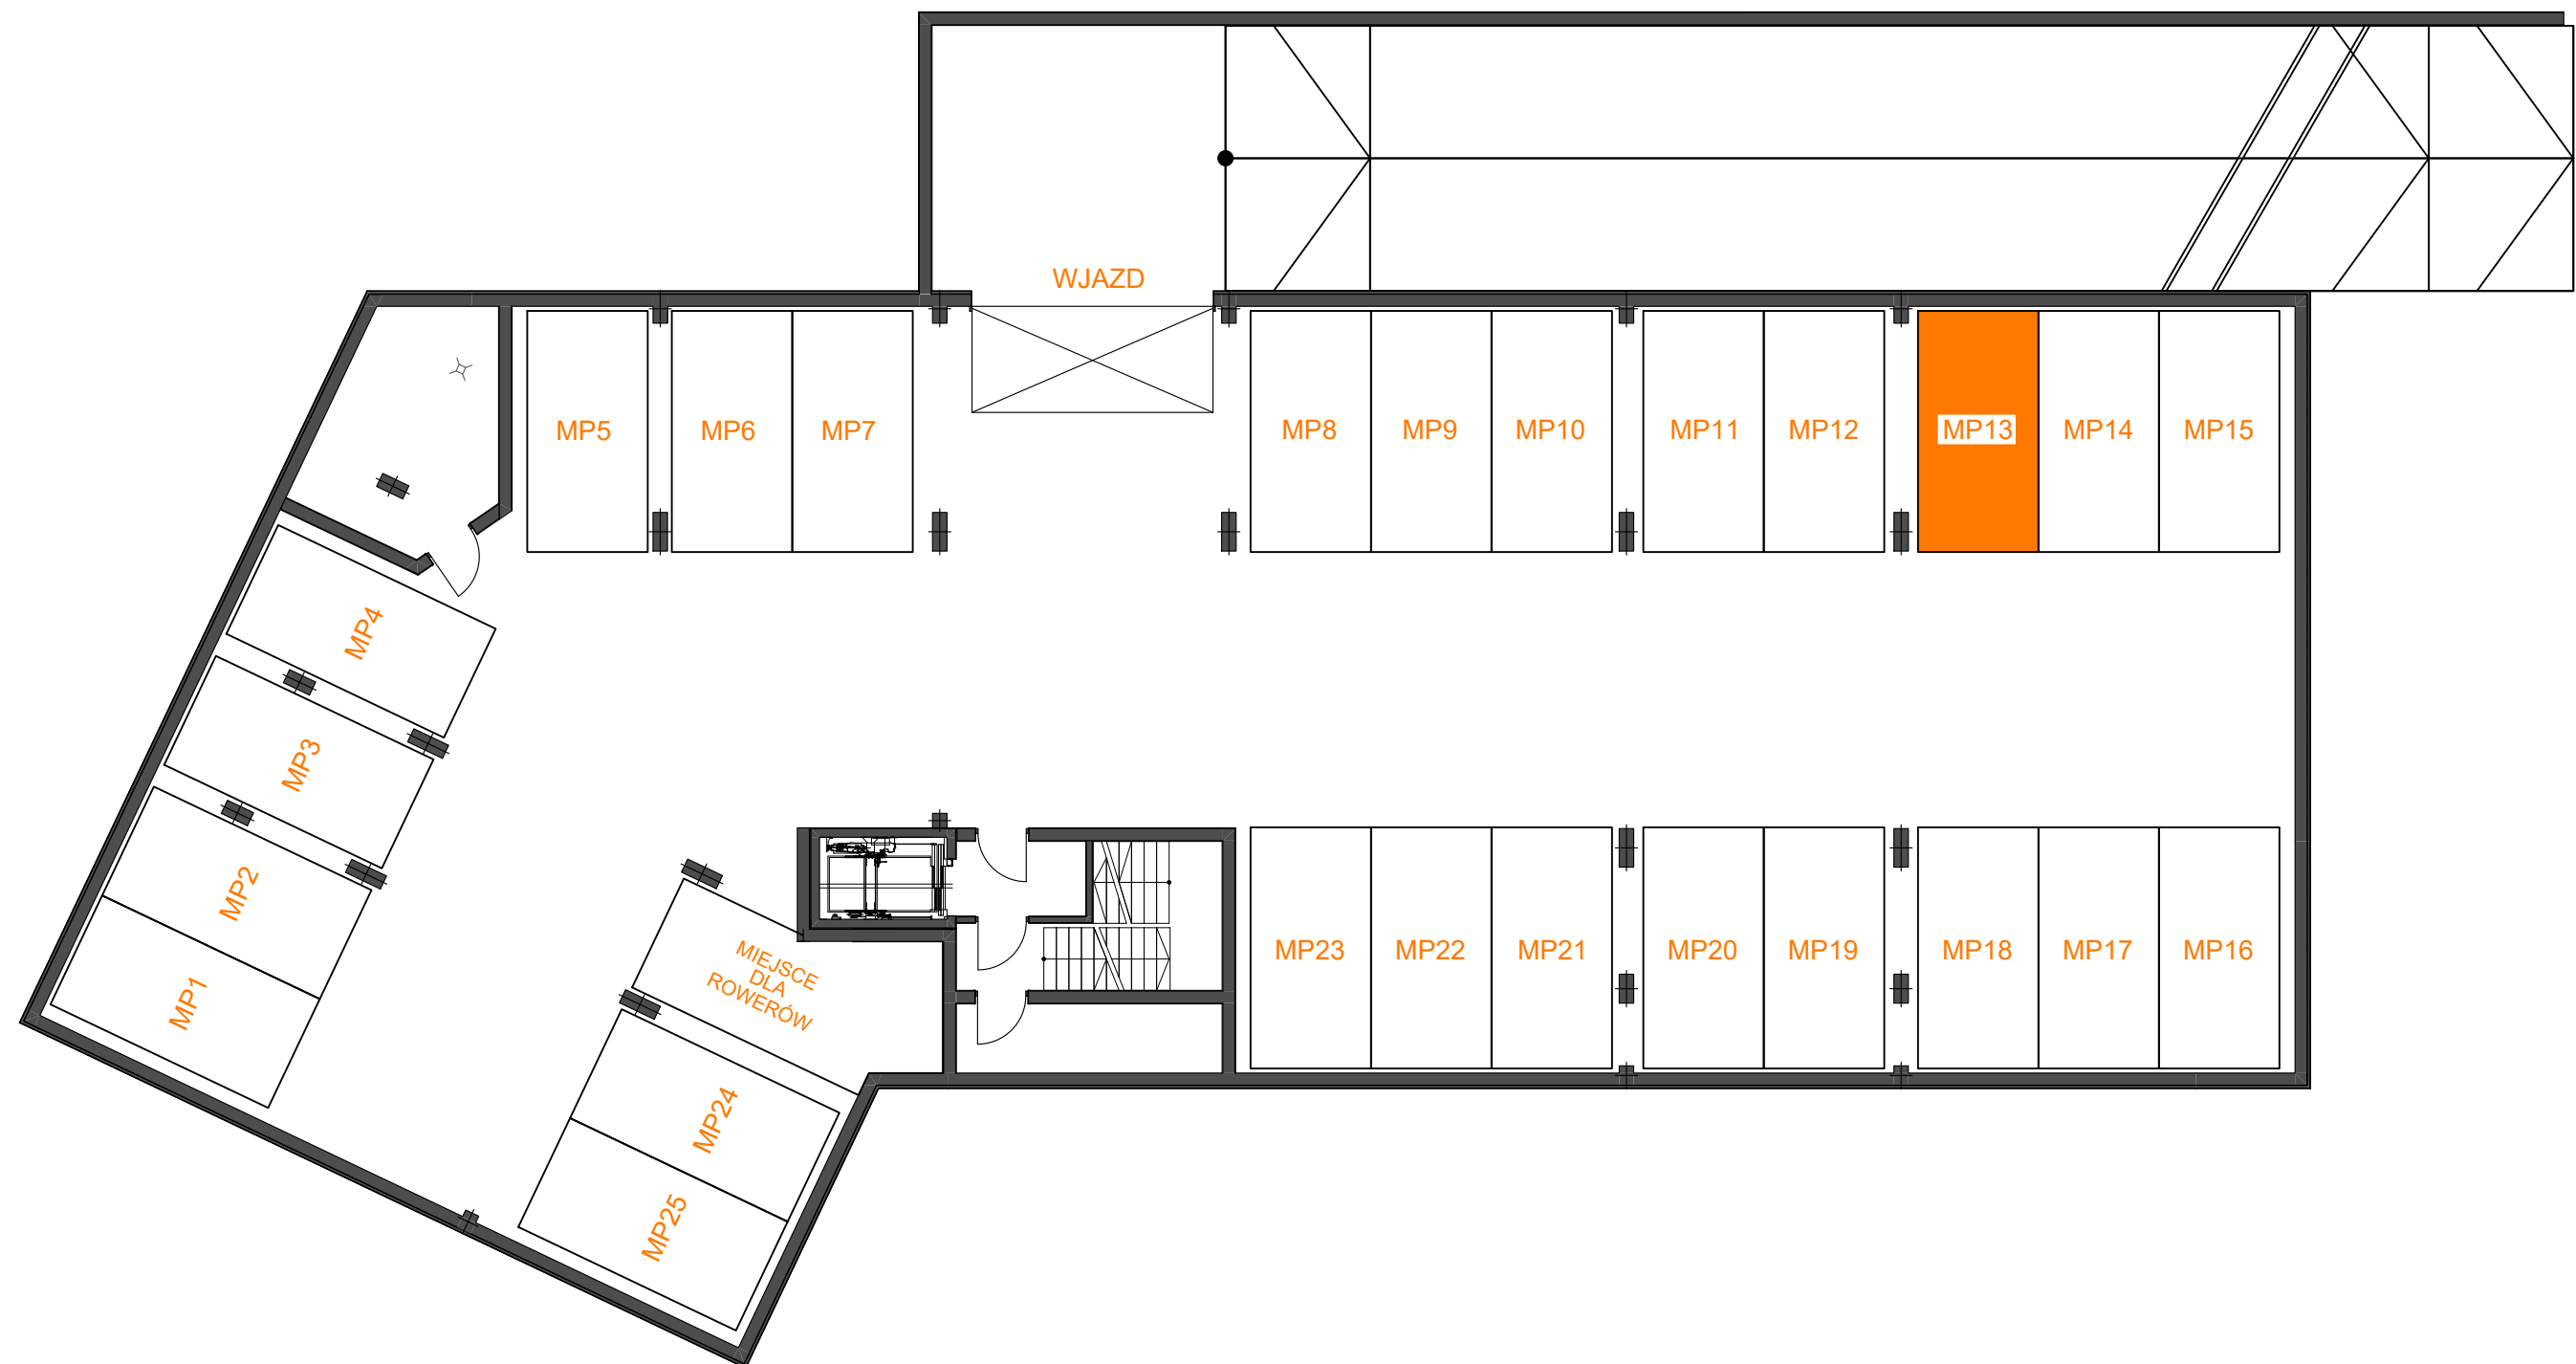

ZAŁĄCZNIK NR 5

MP-13 | RZUT KONDYGNACJI
PODZIEMNEJ -1