


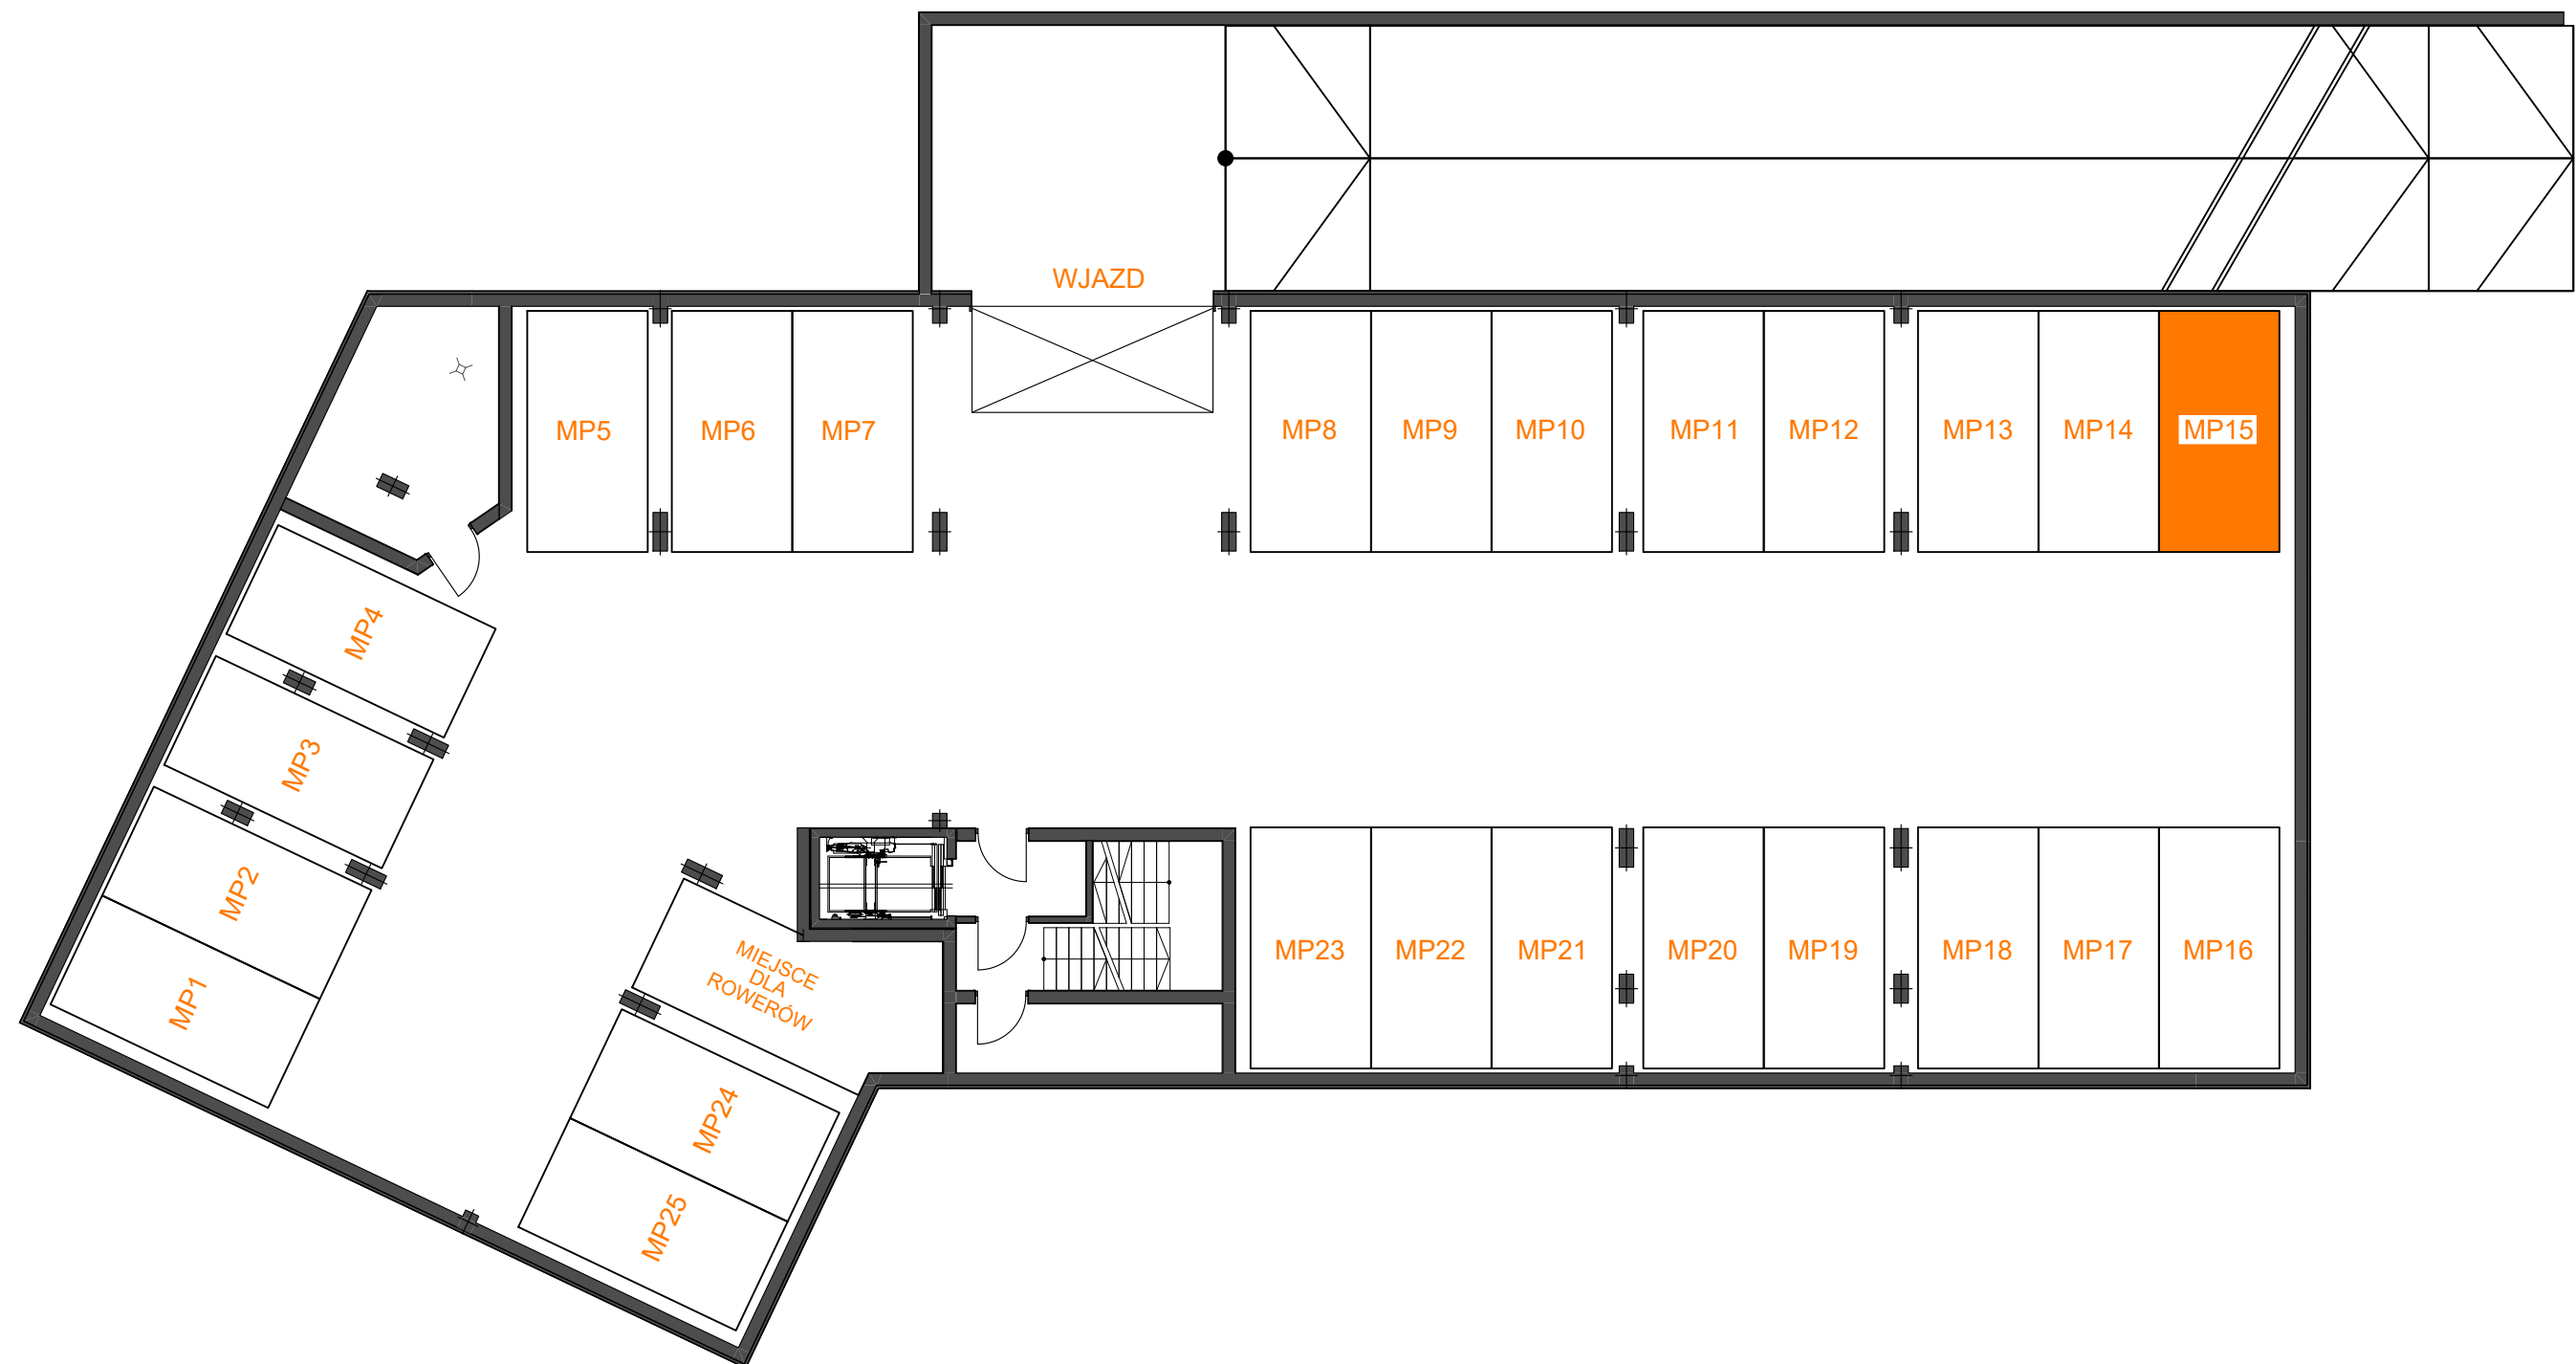

ZAŁĄCZNIK NR 5	
MP-15	RZUT KONDYGNACJI PODZIEMNEJ -1