


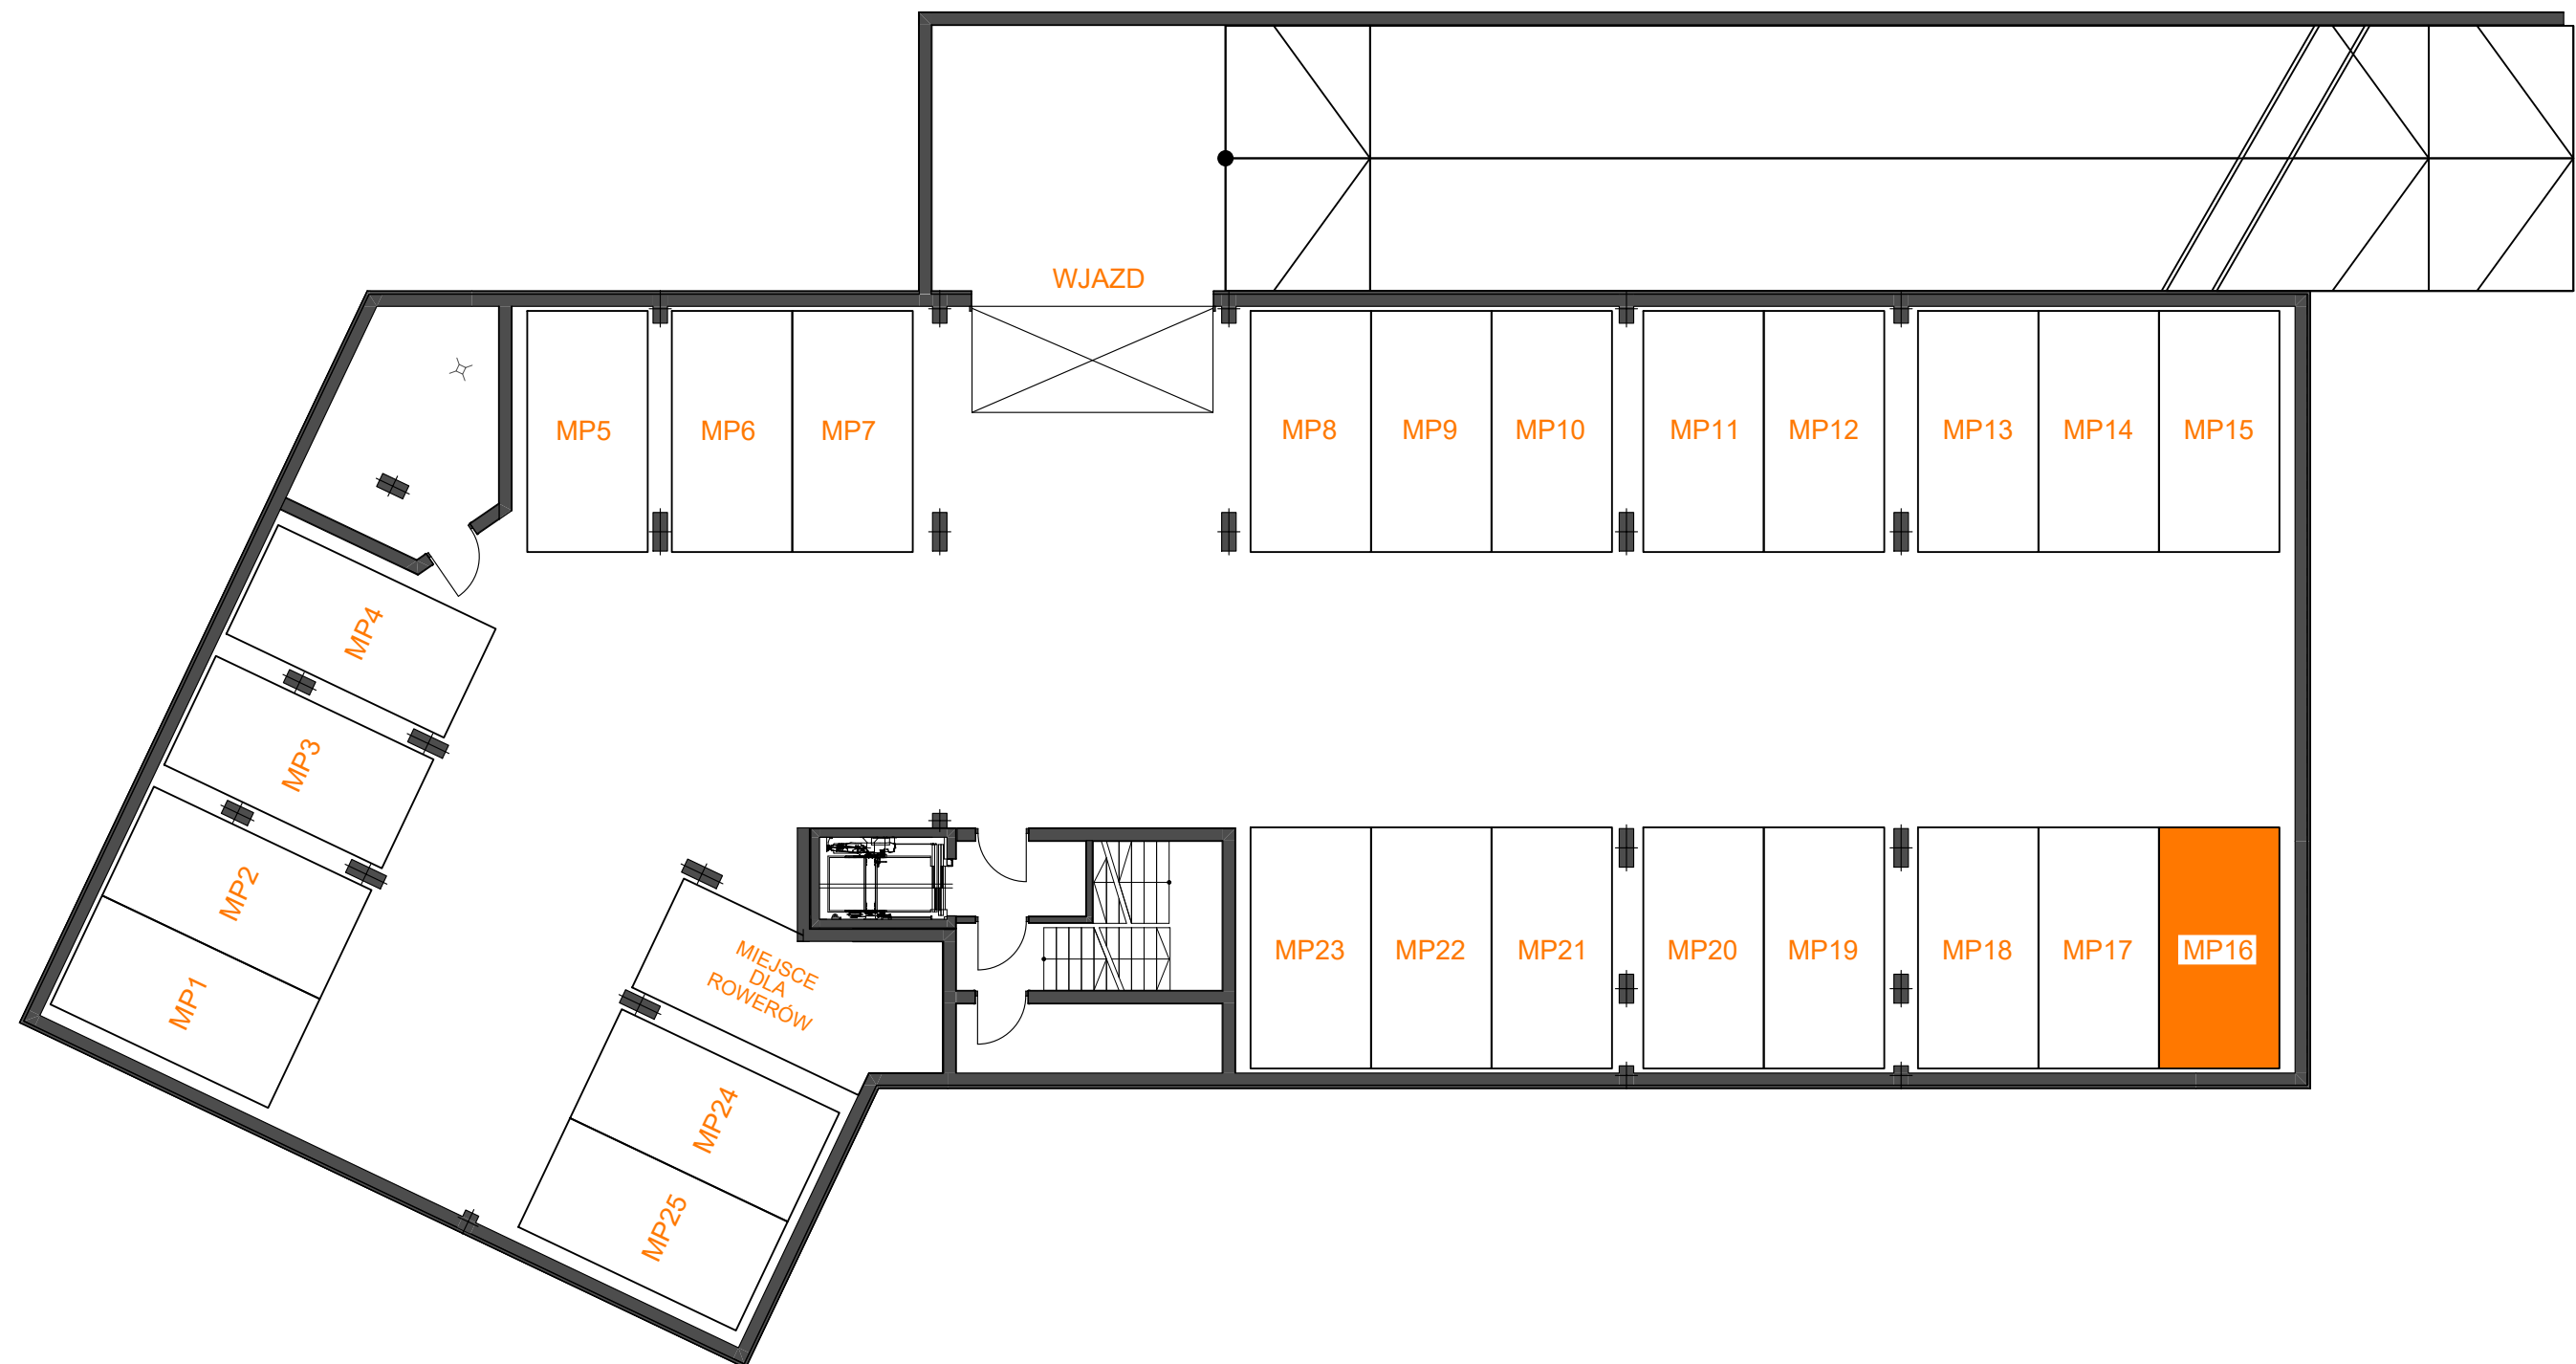

ZAŁĄCZNIK NR 5

MP-16	RZUT KONDYGNACJI PODZIEMNEJ -1
-------	-----------------------------------