


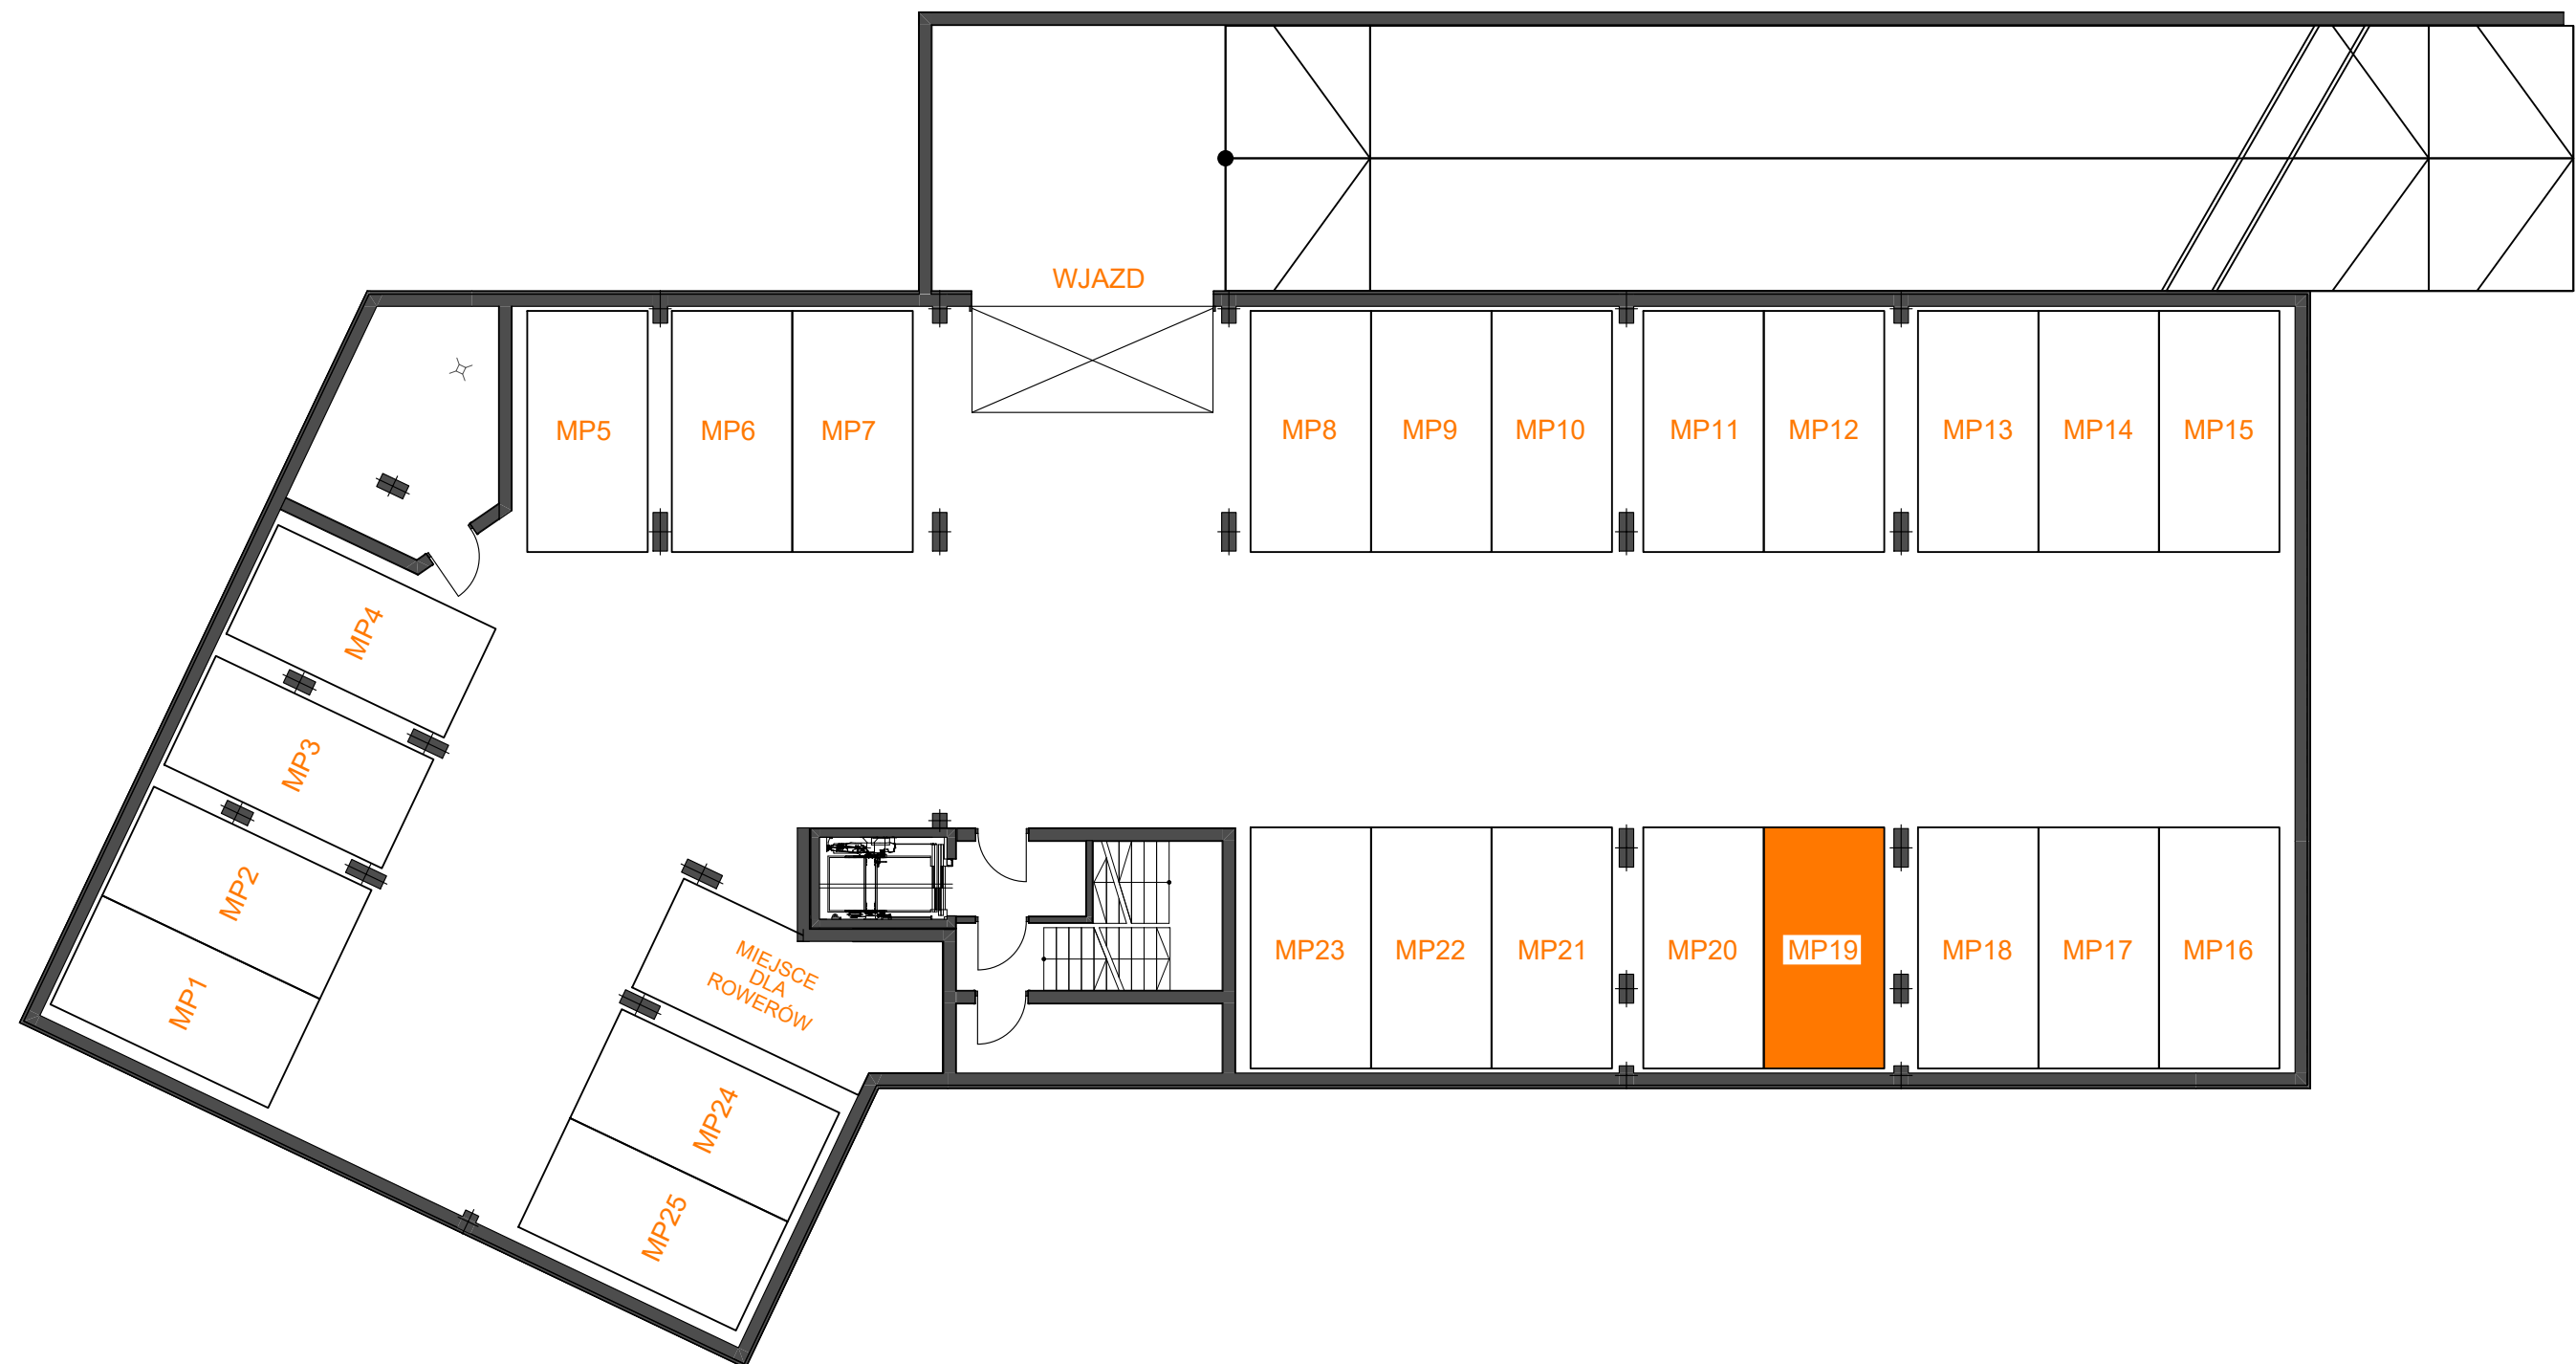

ZAŁĄCZNIK NR 5

MP-19	RZUT KONDYGNACJI PODZIEMNEJ -1
-------	-----------------------------------