


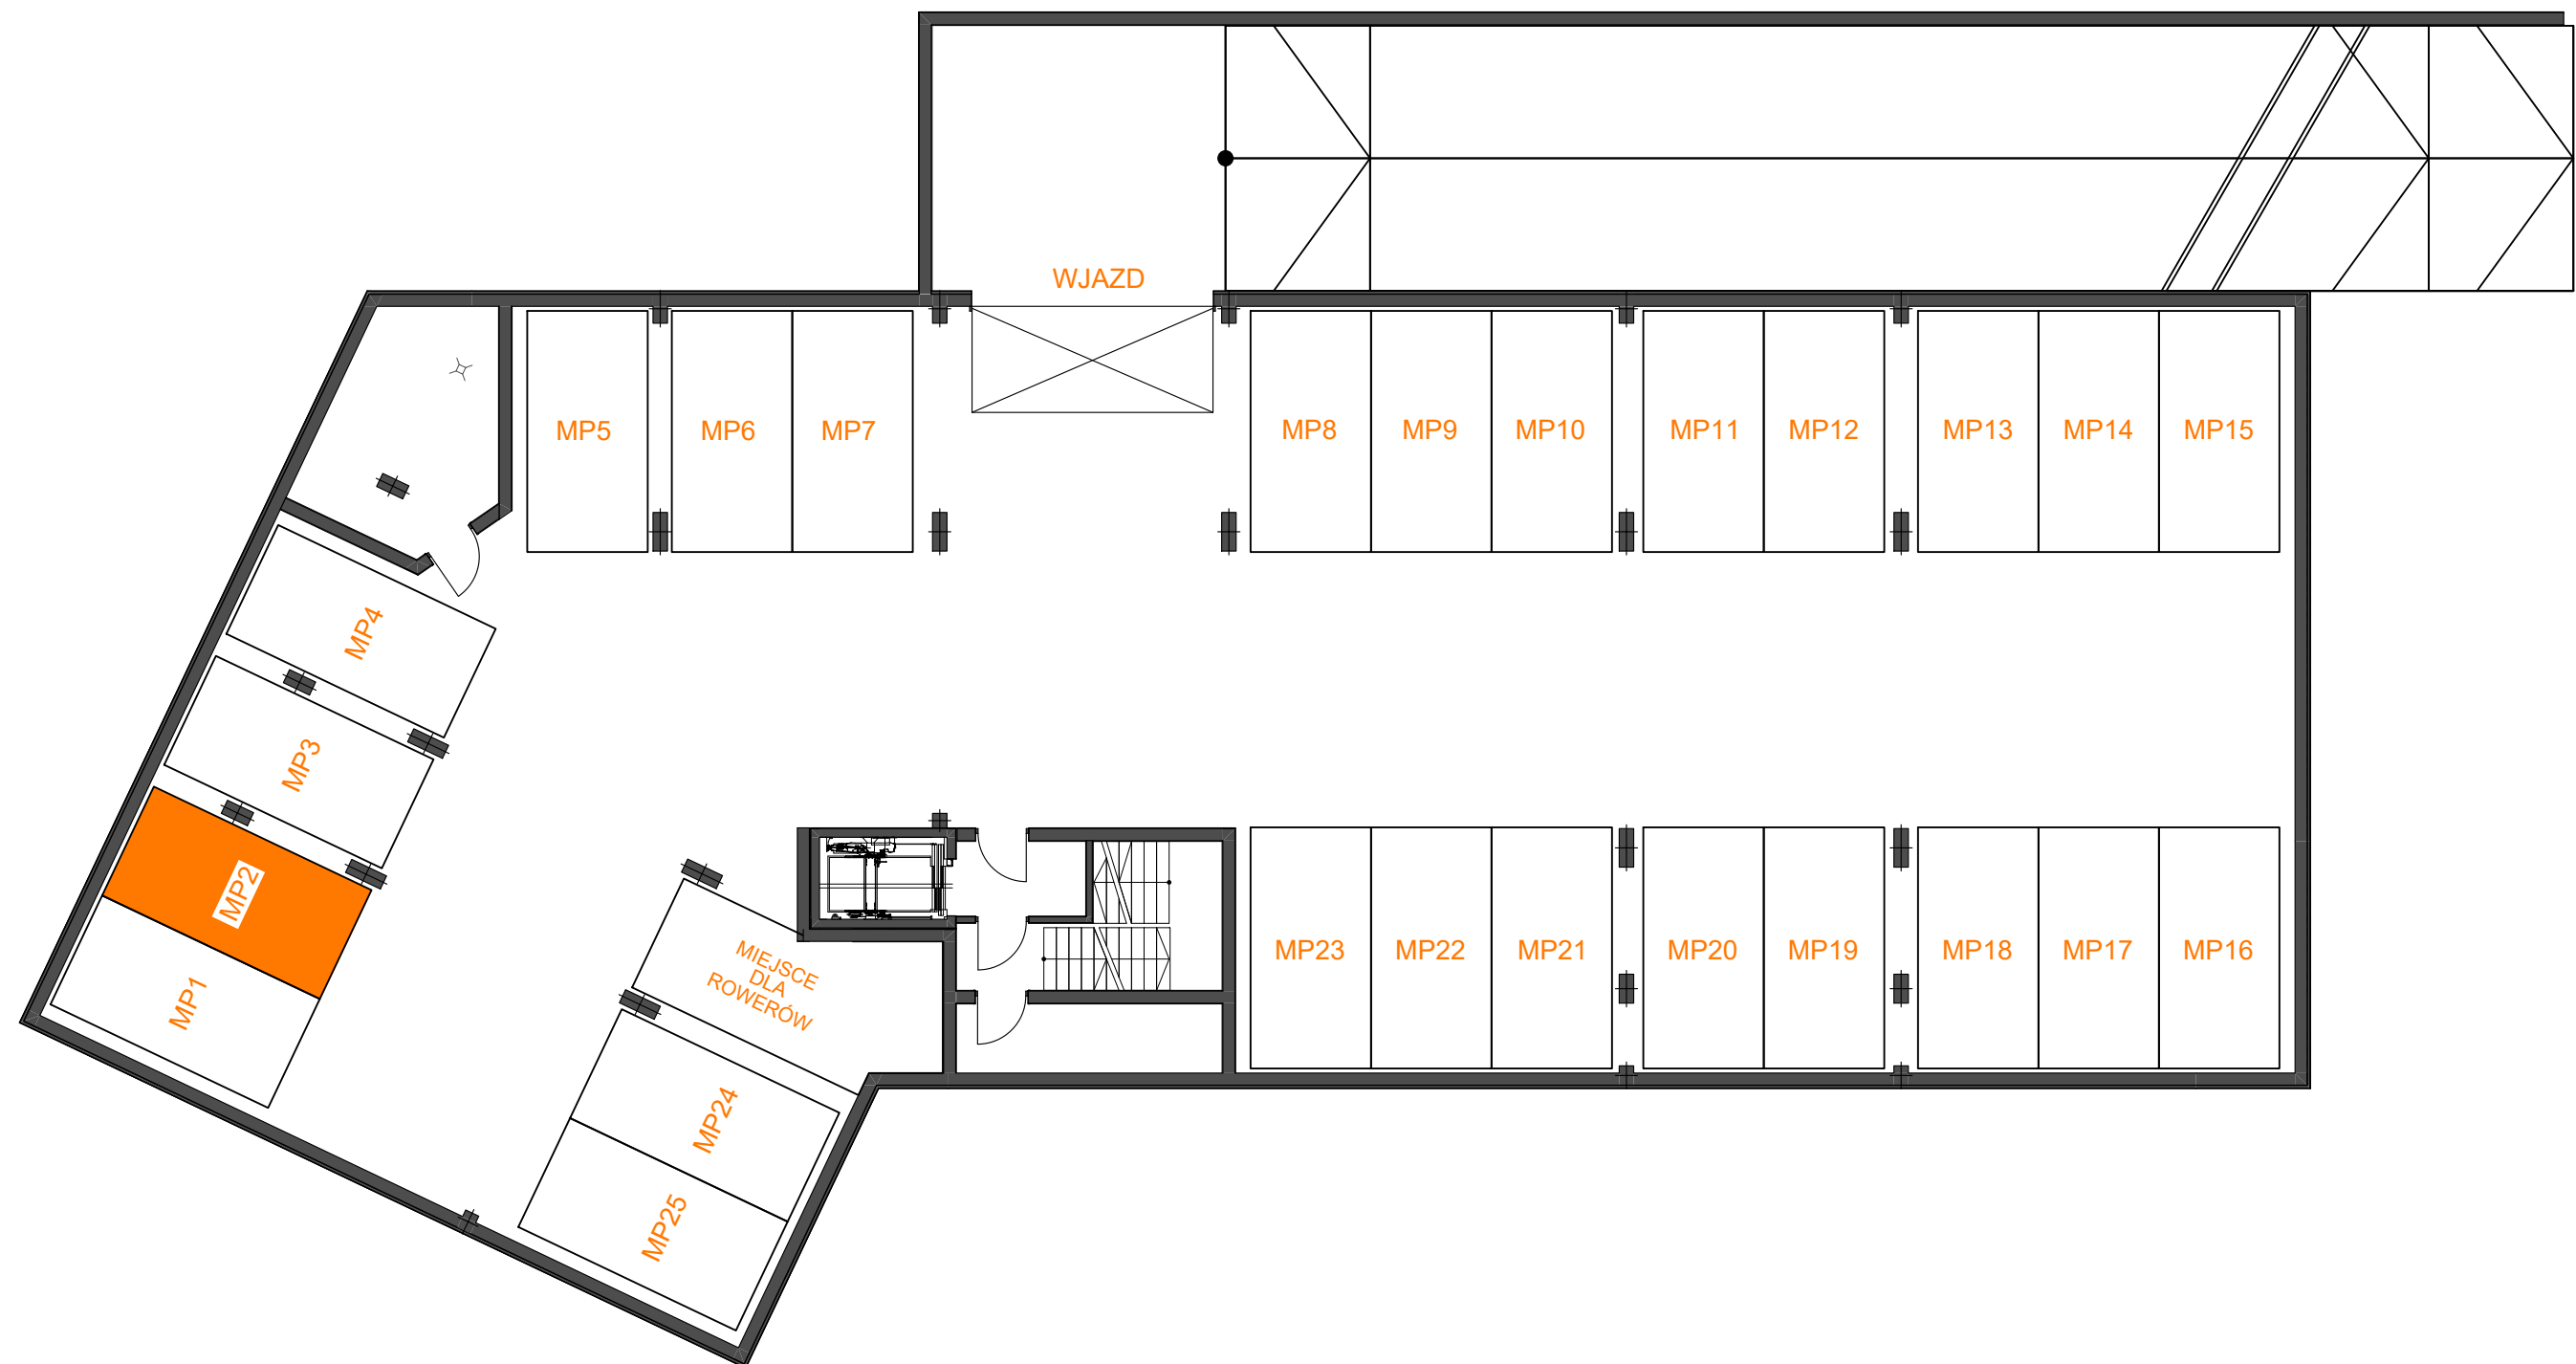

ZAŁĄCZNIK NR 5

MP-2

RZUT KONDYGNACJI
PODZIEMNEJ -1