


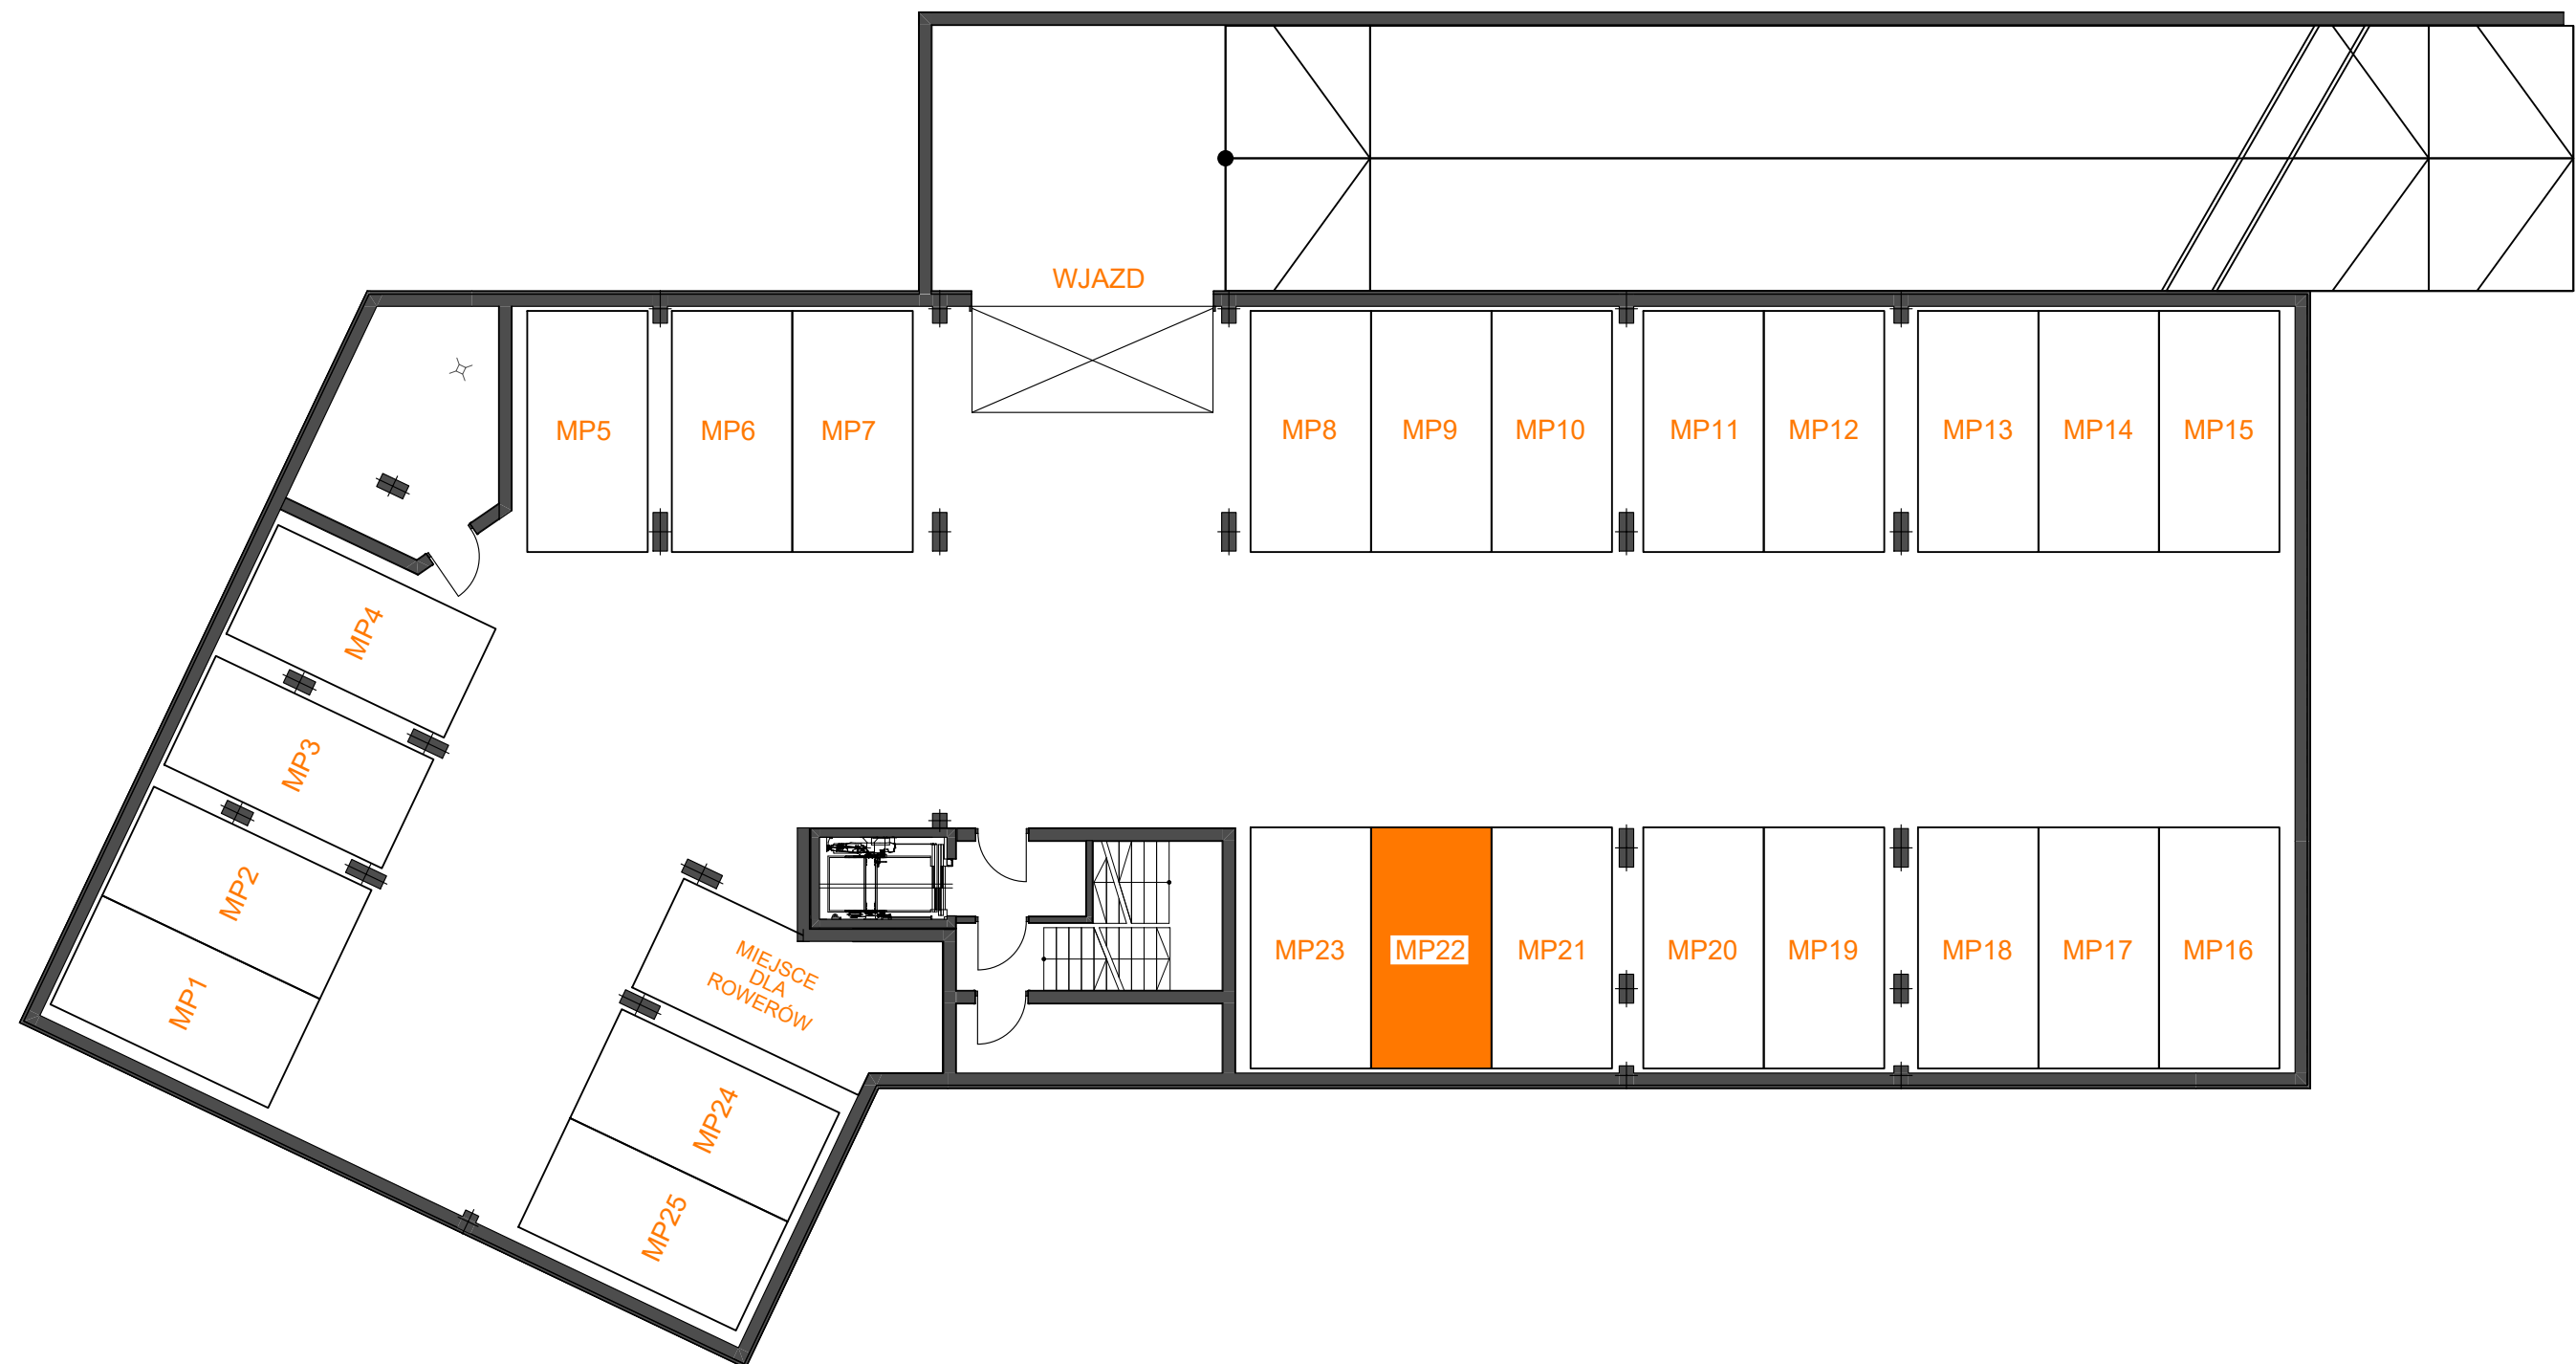

ZAŁĄCZNIK NR 5

MP-22	RZUT KONDYGNACJI PODZIEMNEJ -1
-------	-----------------------------------