


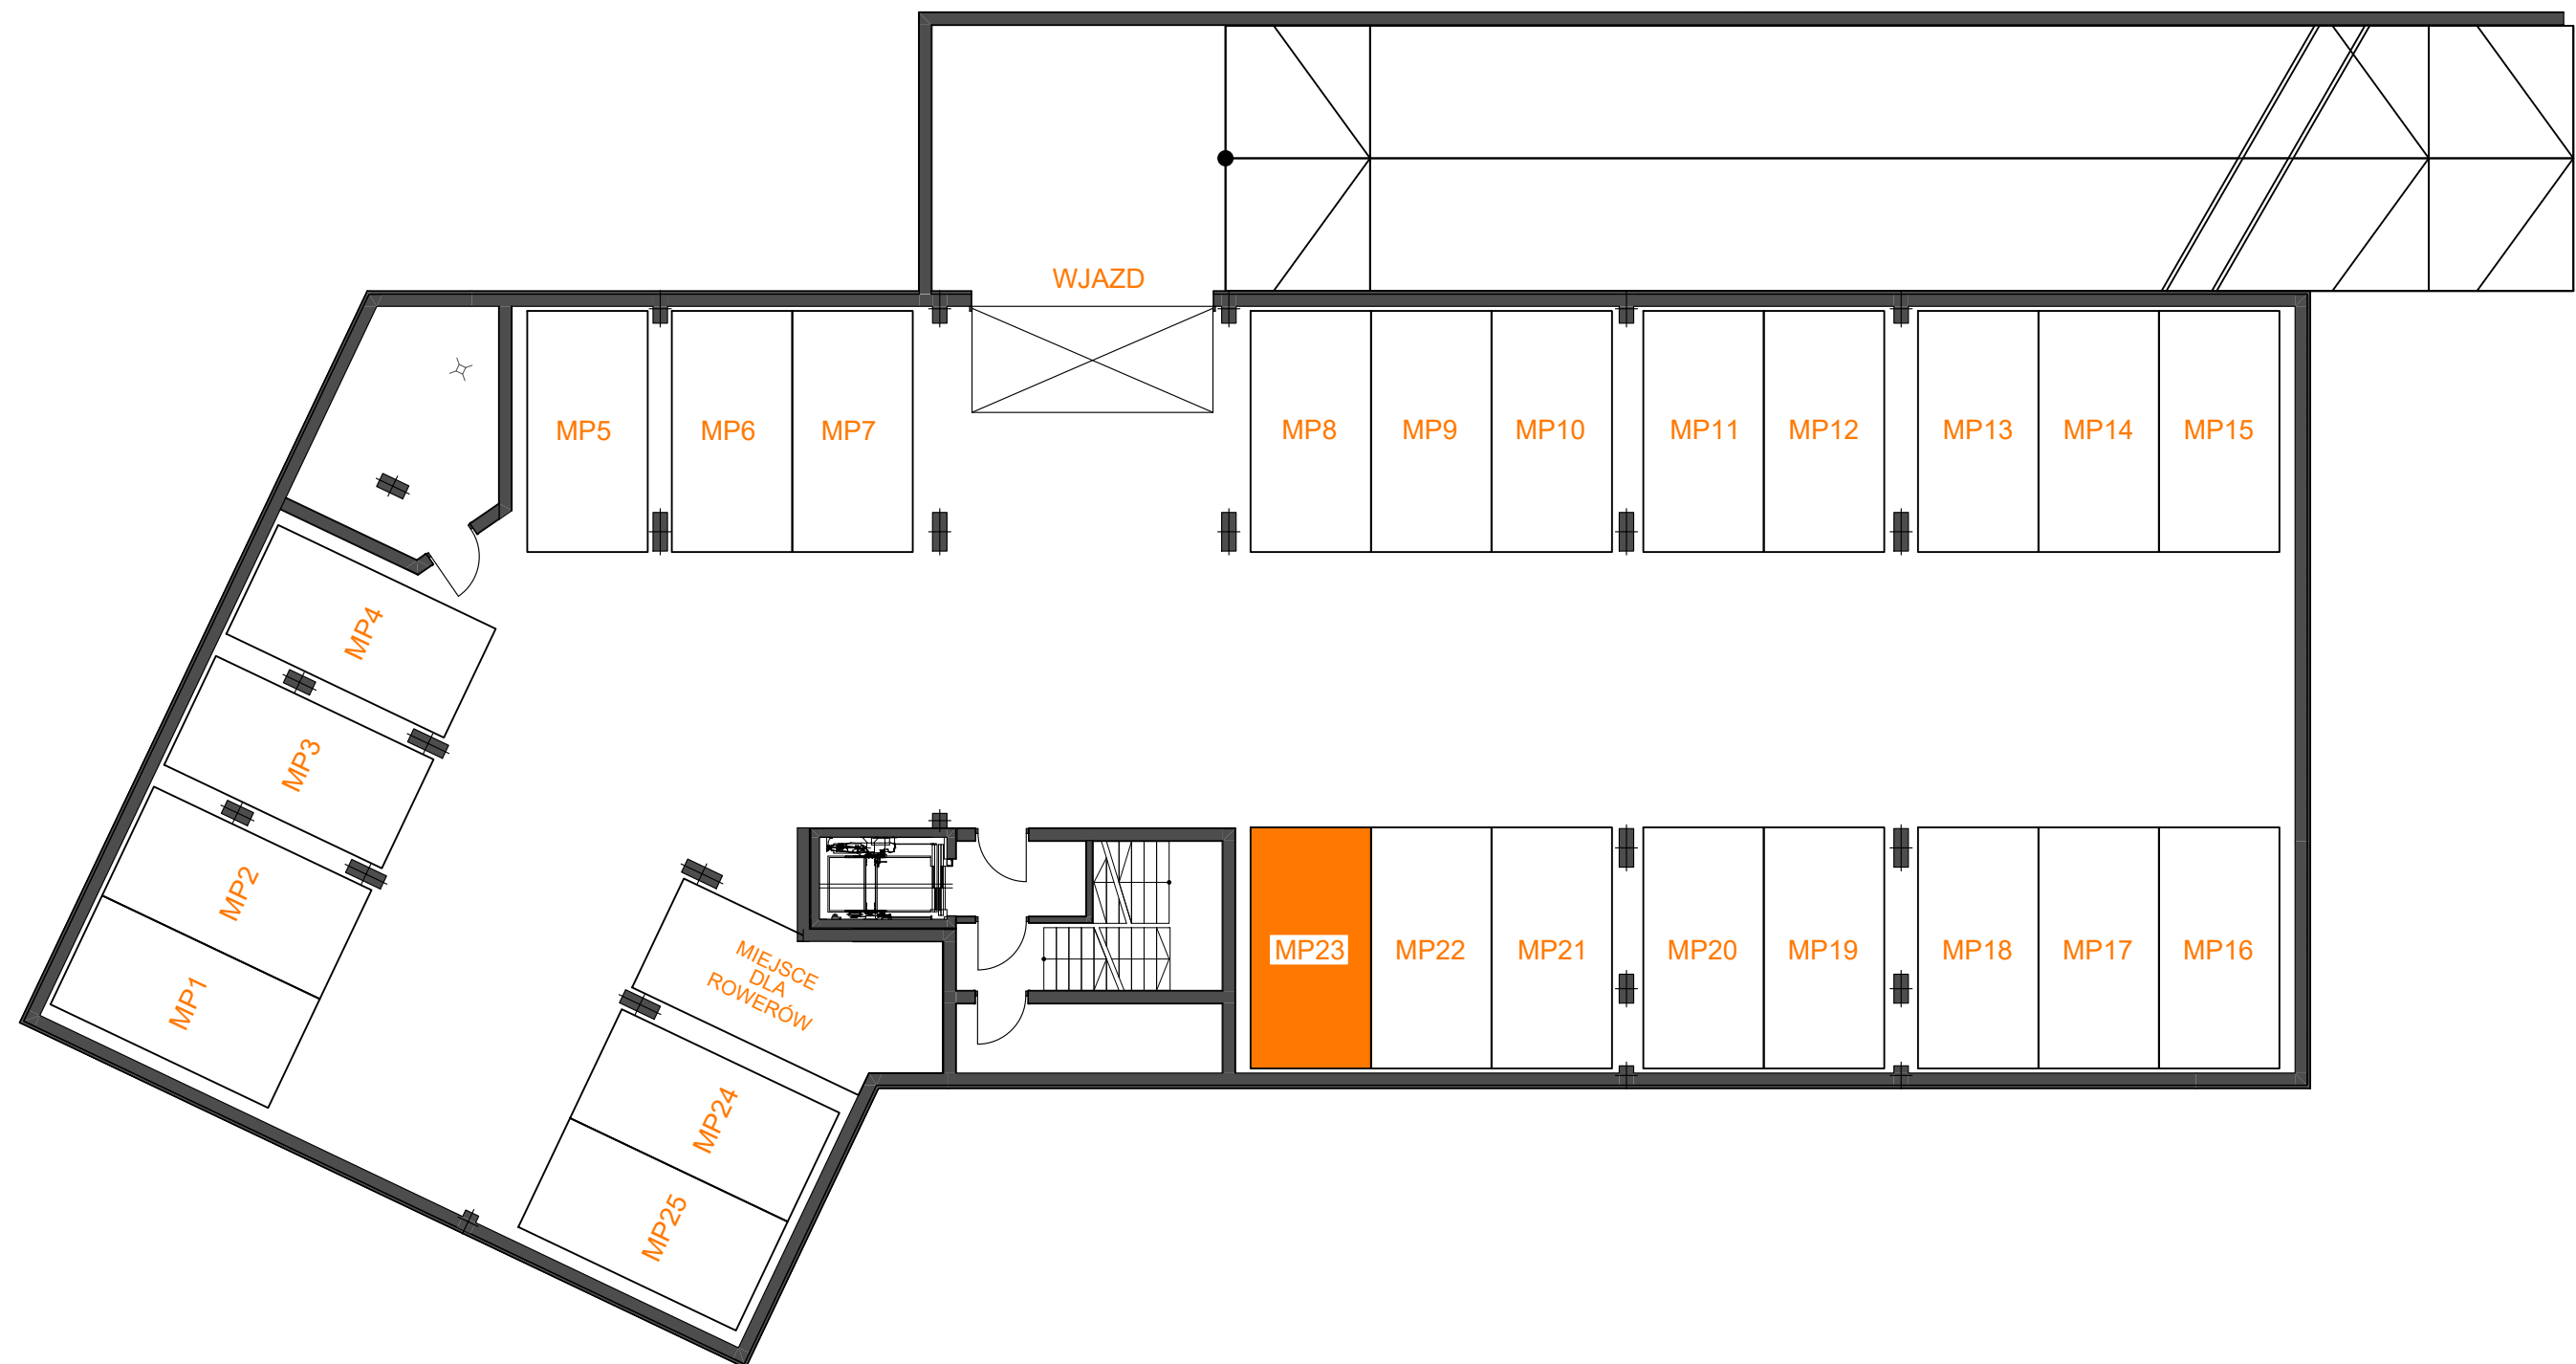

ZAŁĄCZNIK NR 5	
MP-23	RZUT KONDYGNACJI PODZIEMNEJ -1