


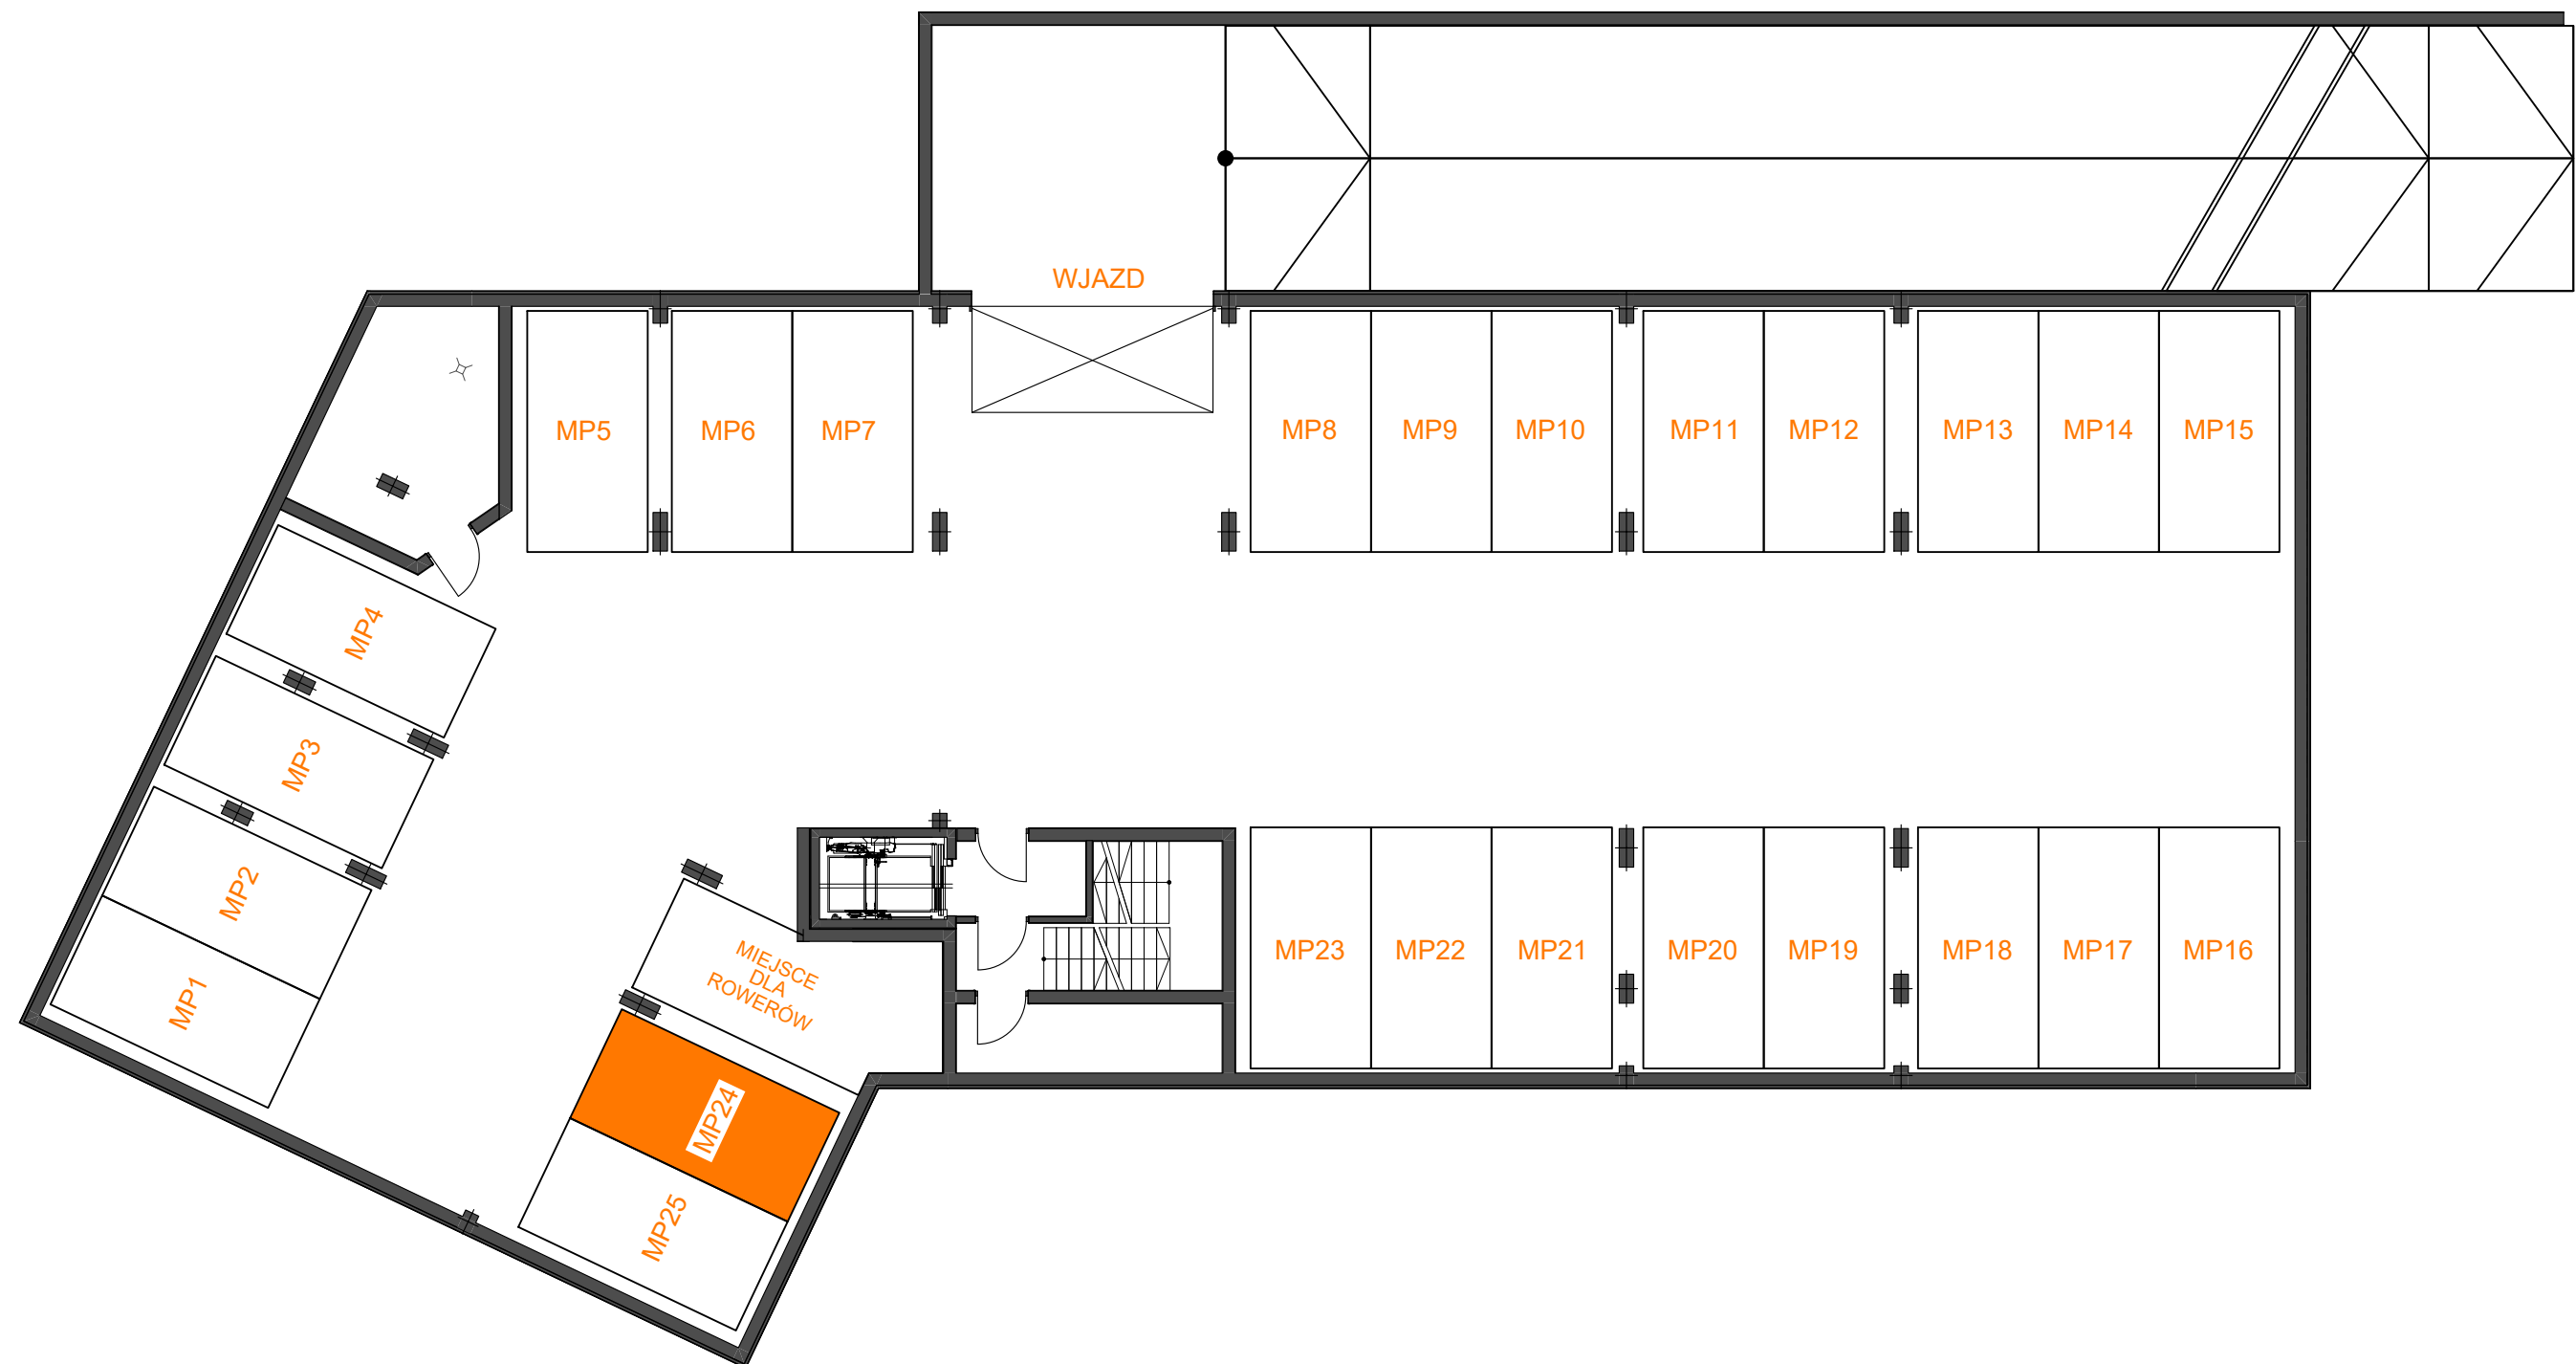

ZAŁĄCZNIK NR 5

MP-24	RZUT KONDYGNACJI PODZIEMNEJ -1
-------	-----------------------------------