


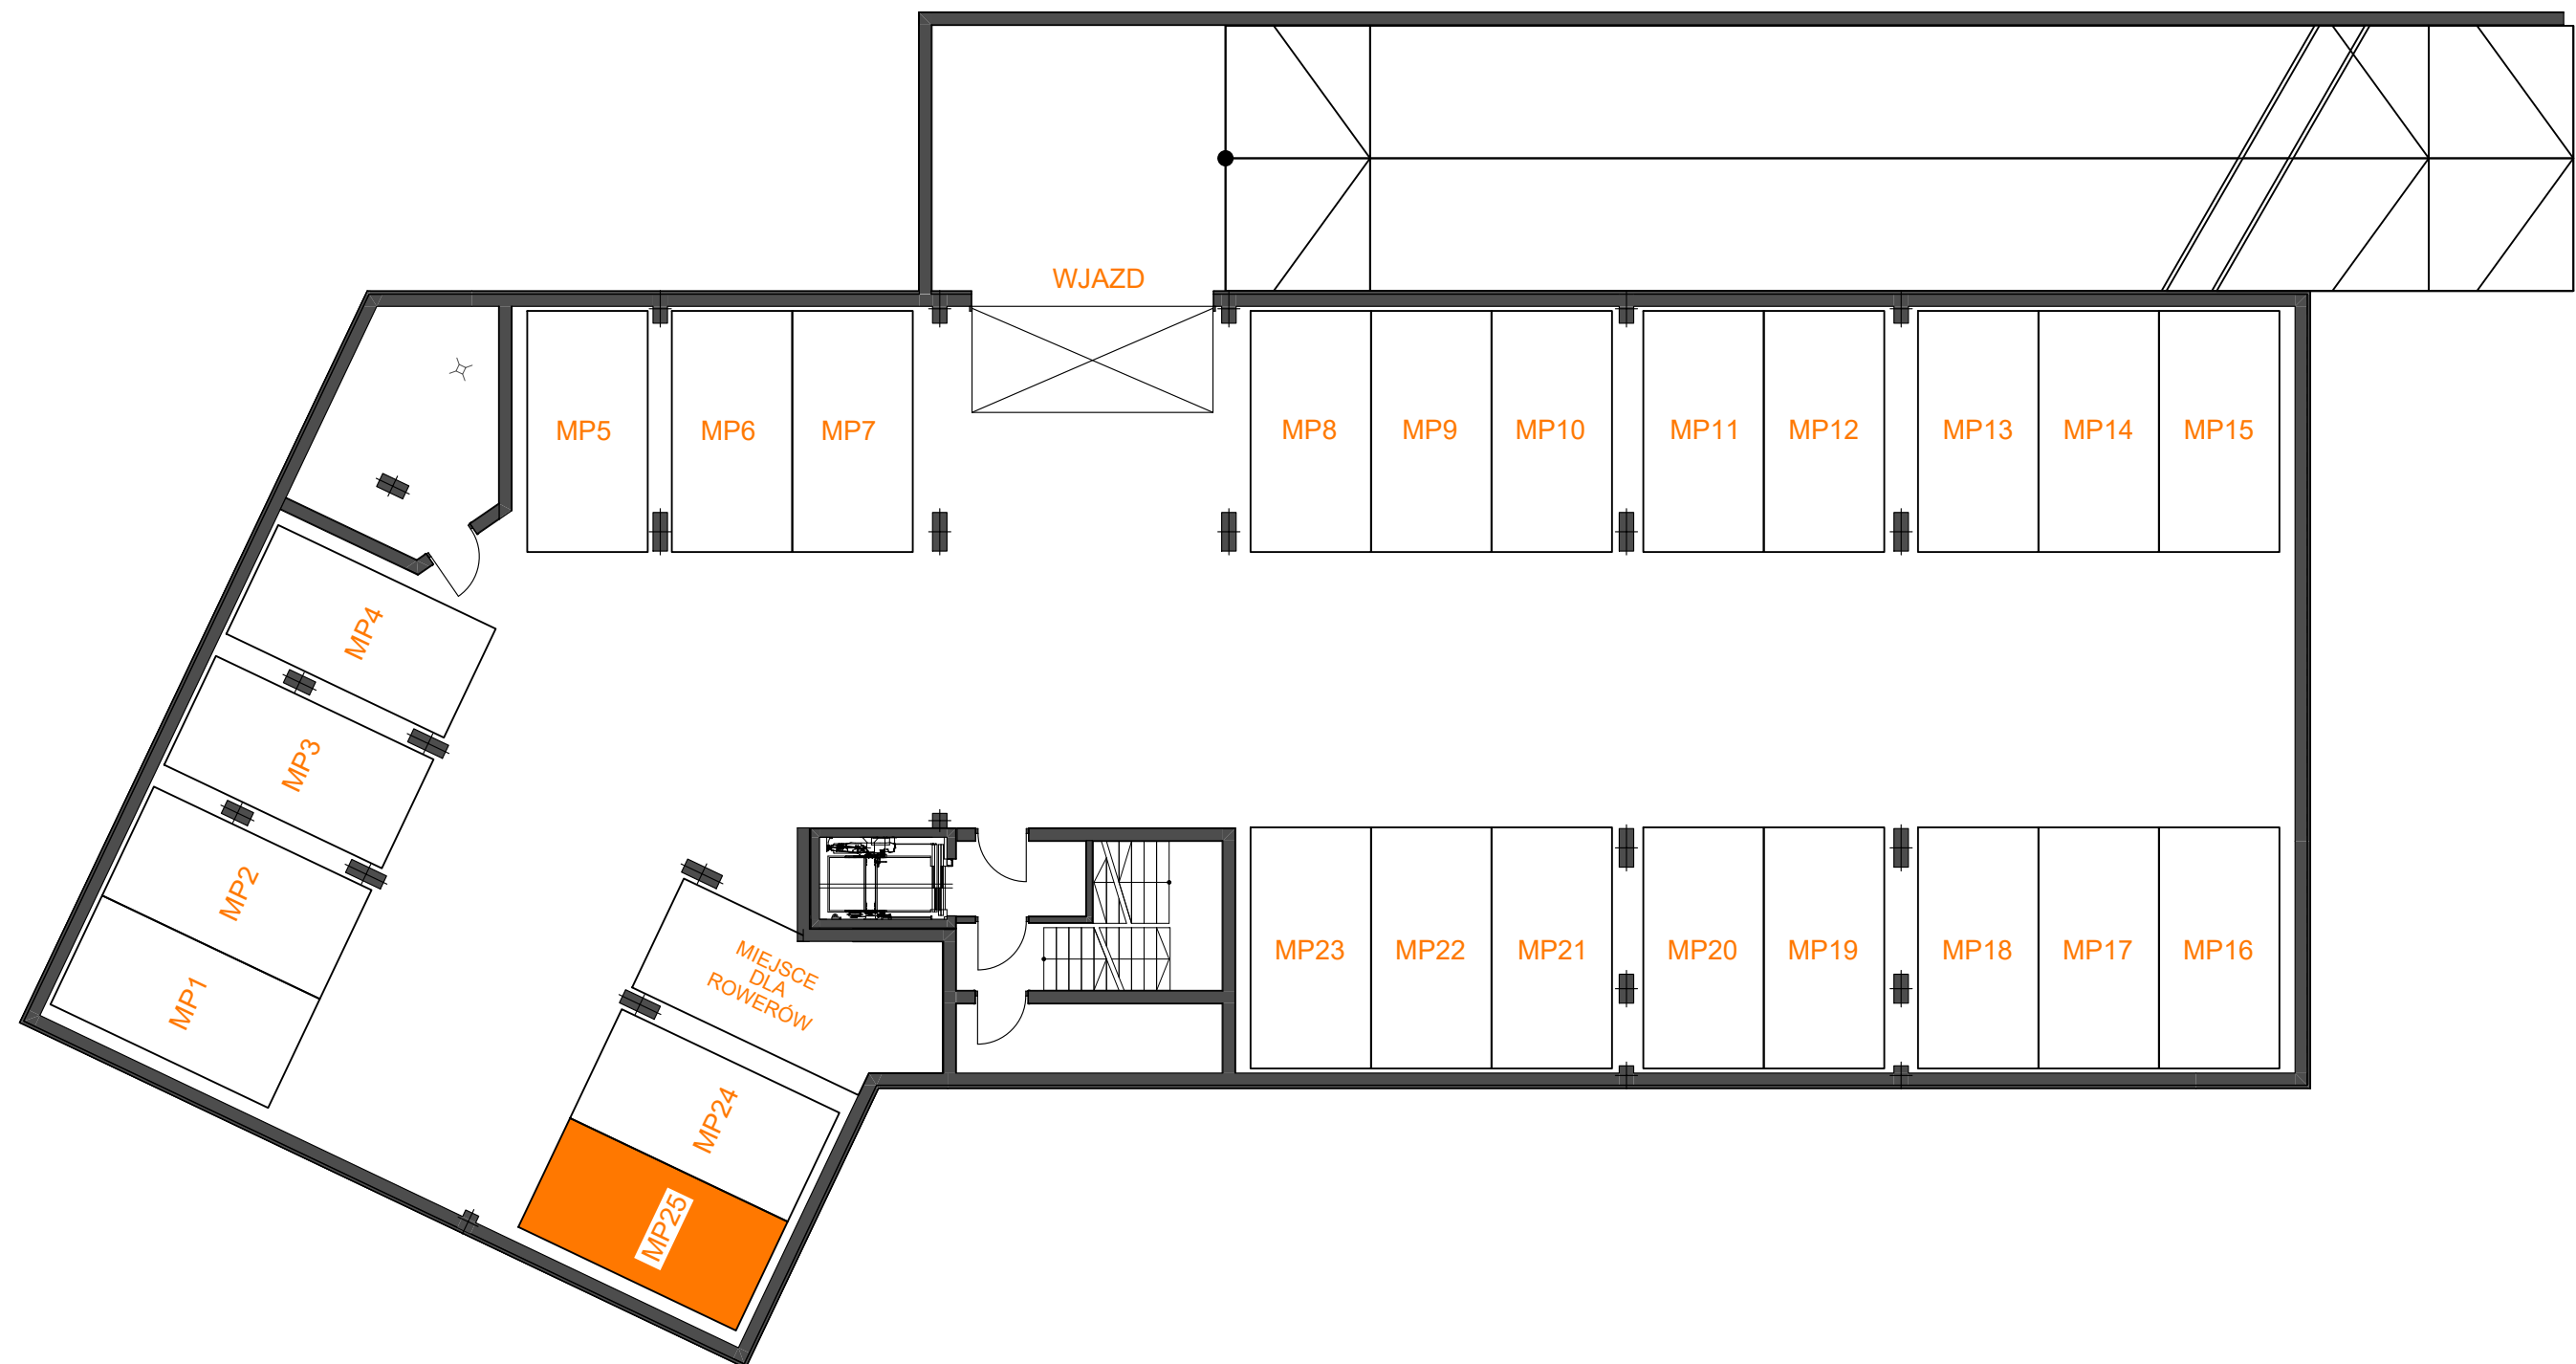

ZAŁĄCZNIK NR 5

MP-25	RZUT KONDYGNACJI PODZIEMNEJ -1
-------	-----------------------------------