


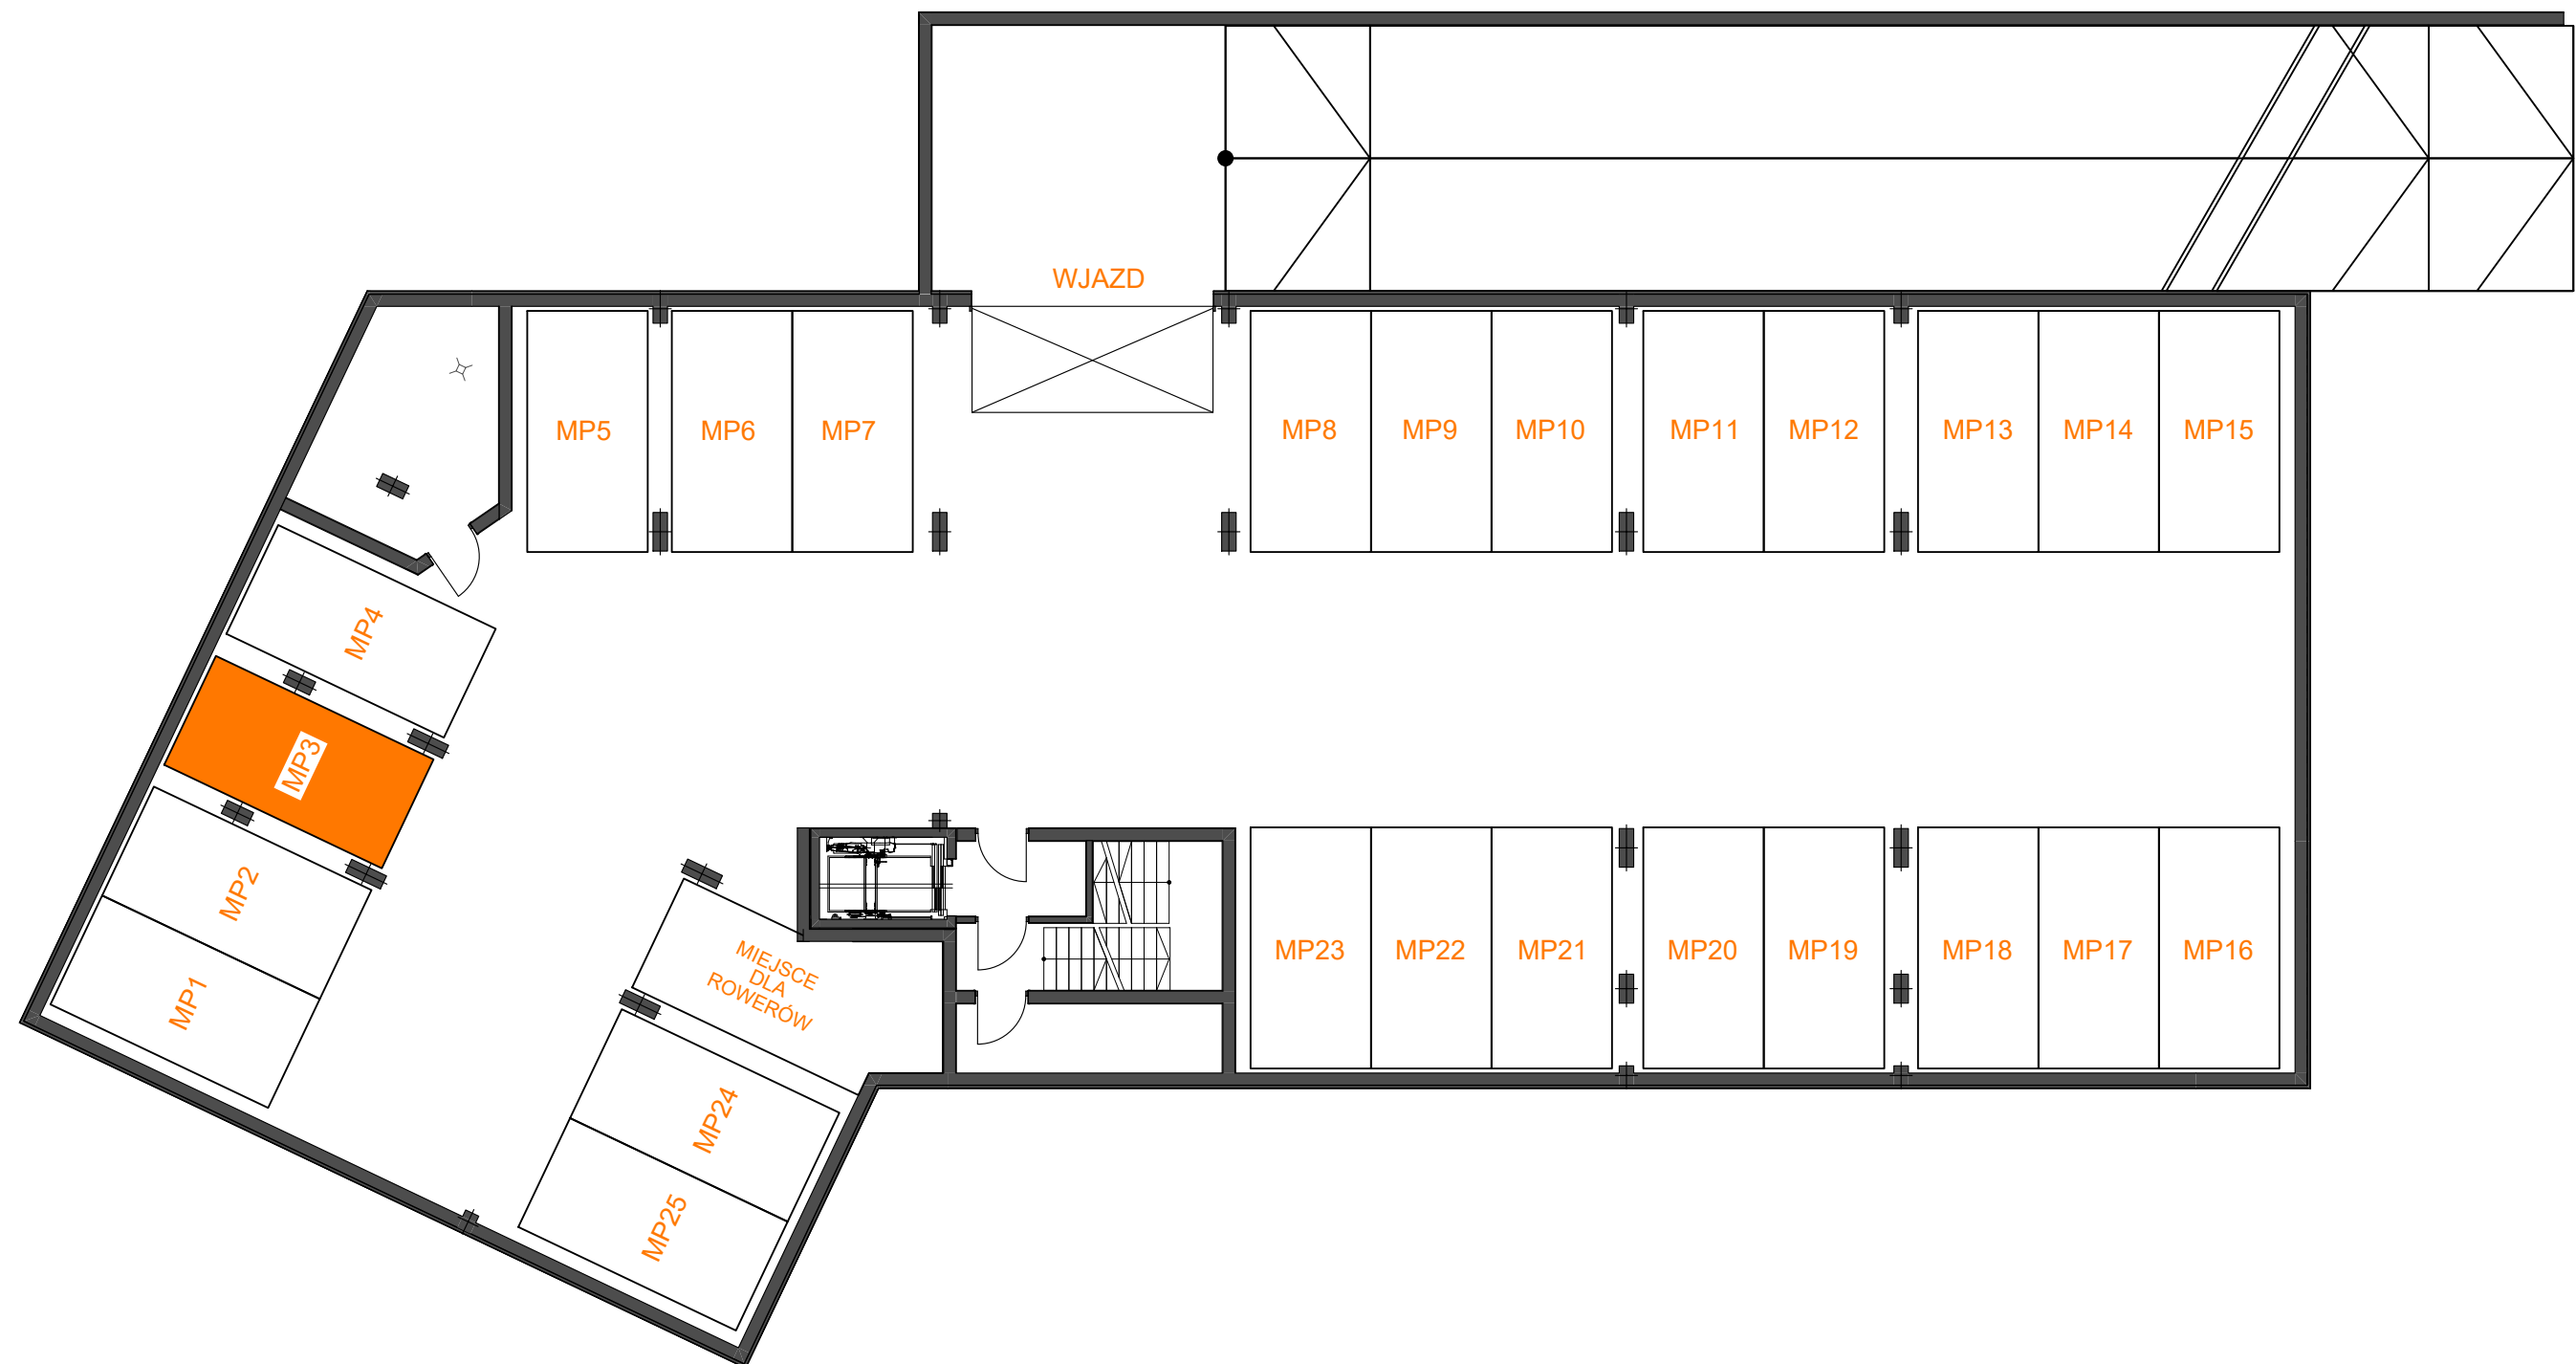

ZAŁĄCZNIK NR 5

MP-3

RZUT KONDYGNACJI
PODZIEMNEJ -1