


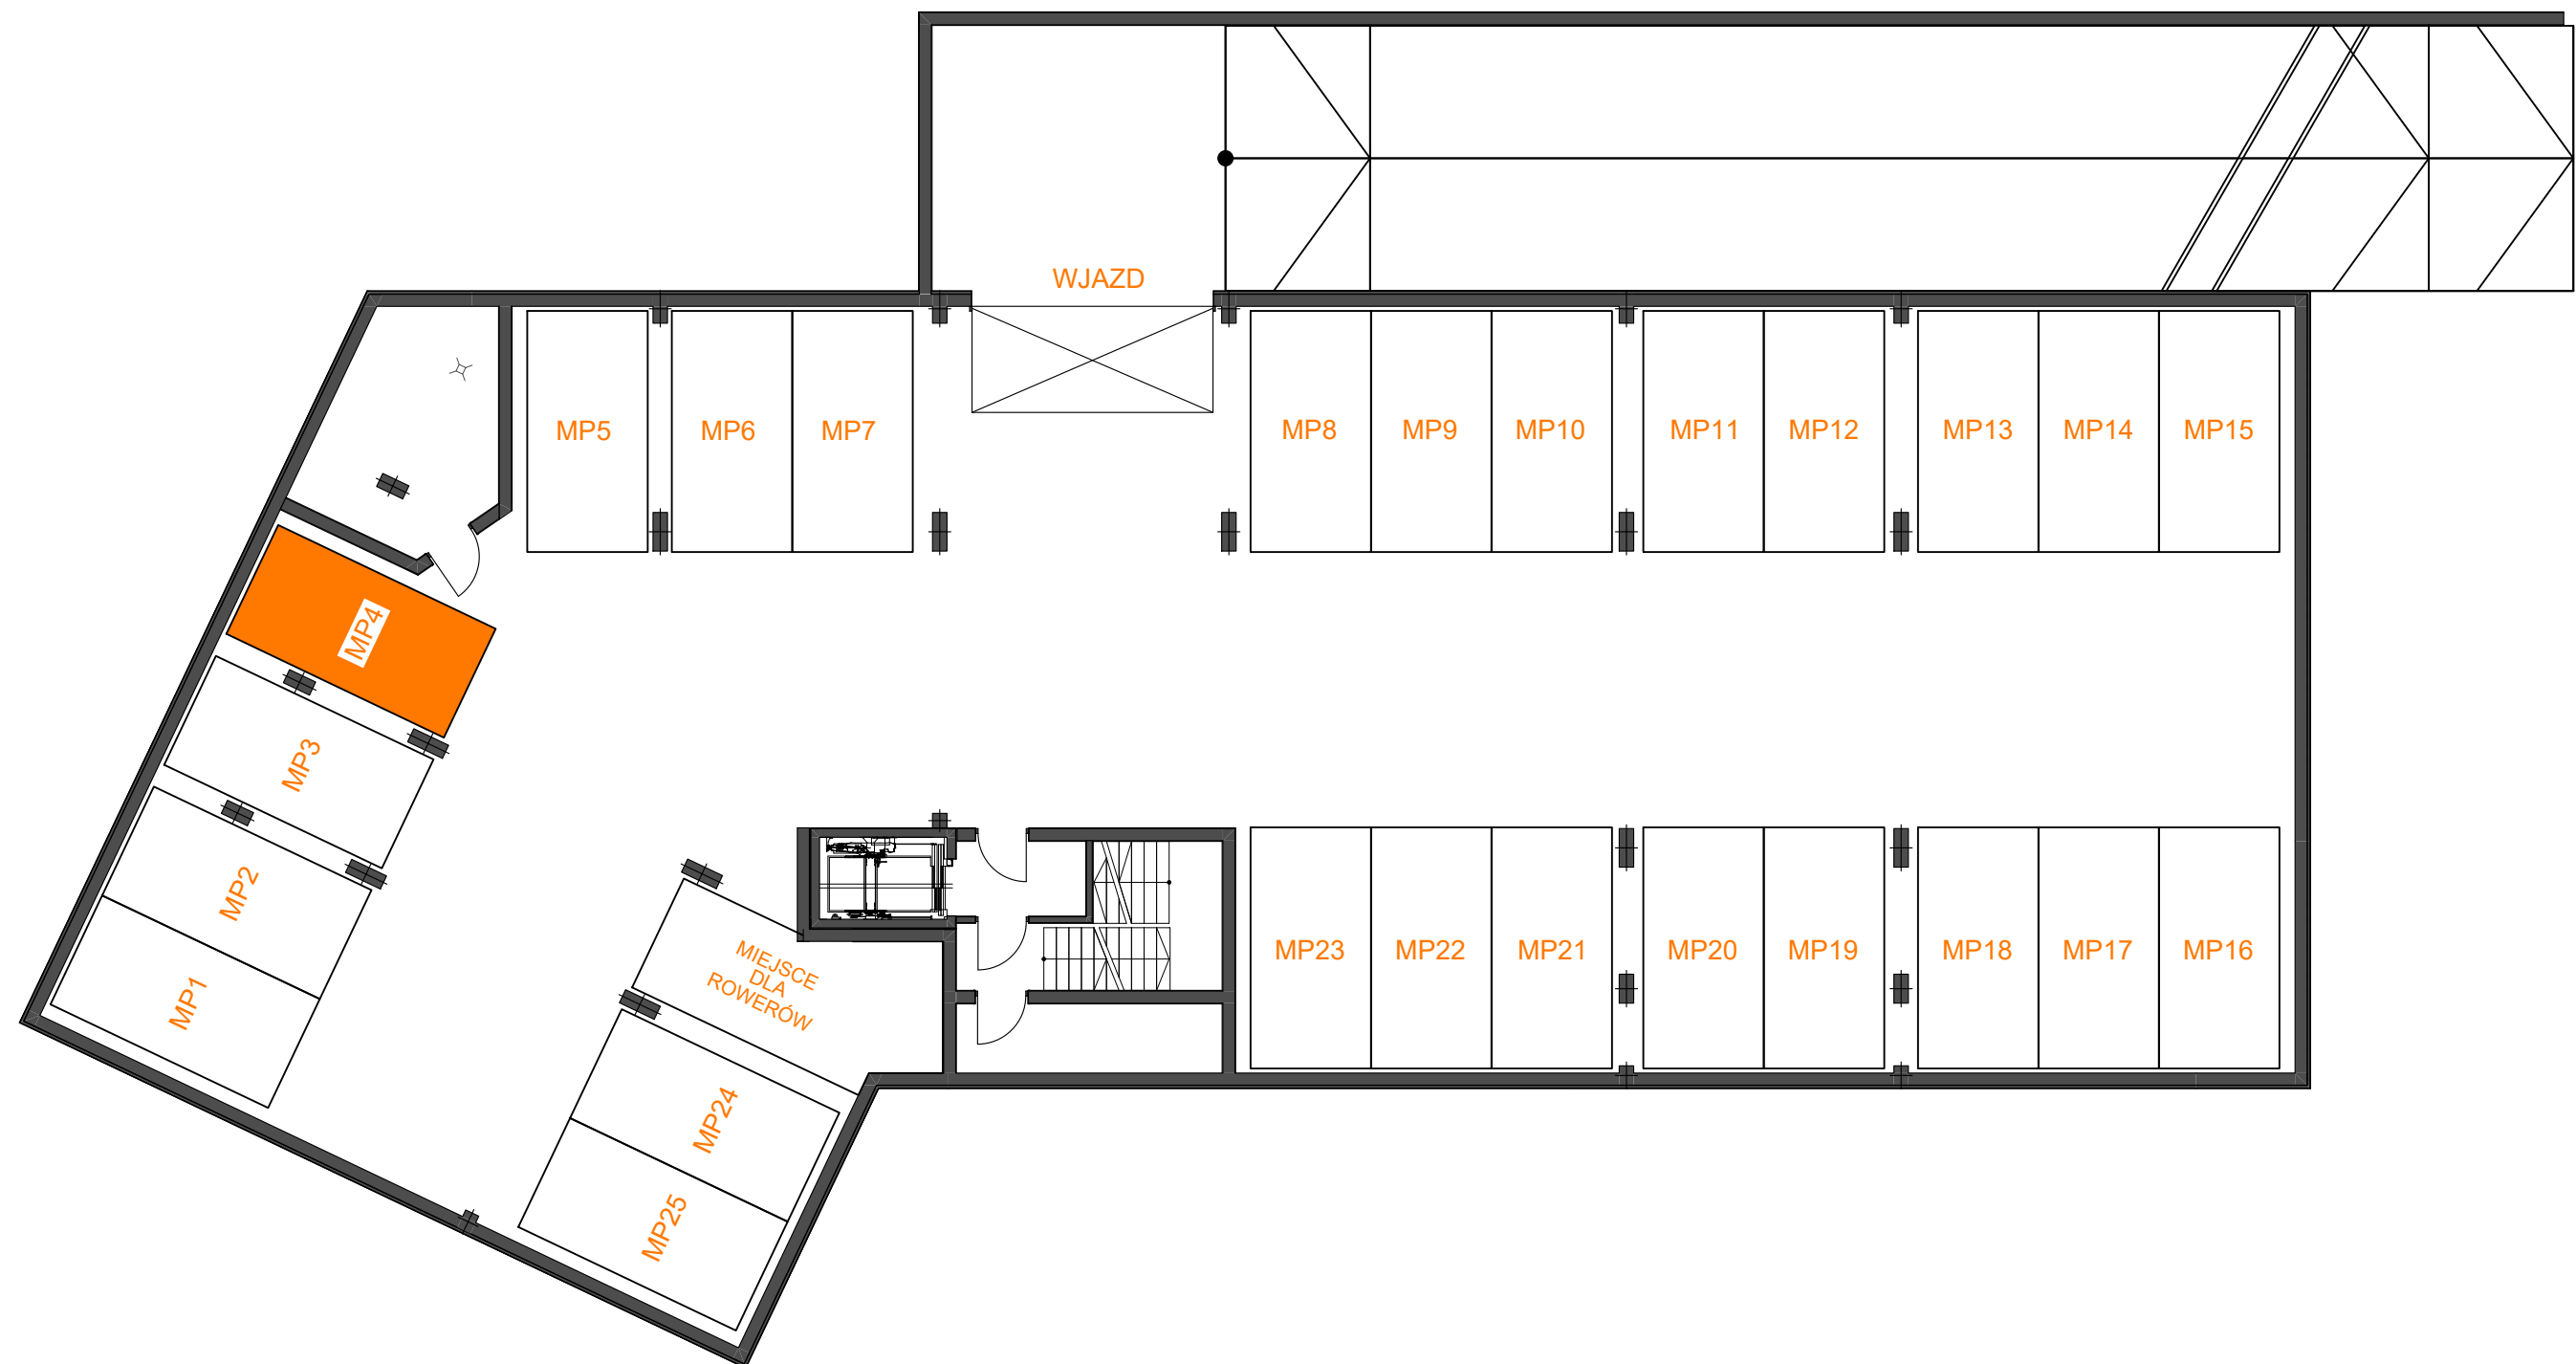

ZAŁĄCZNIK NR 5

MP-4

RZUT KONDYGNACJI
PODZIEMNEJ -1