


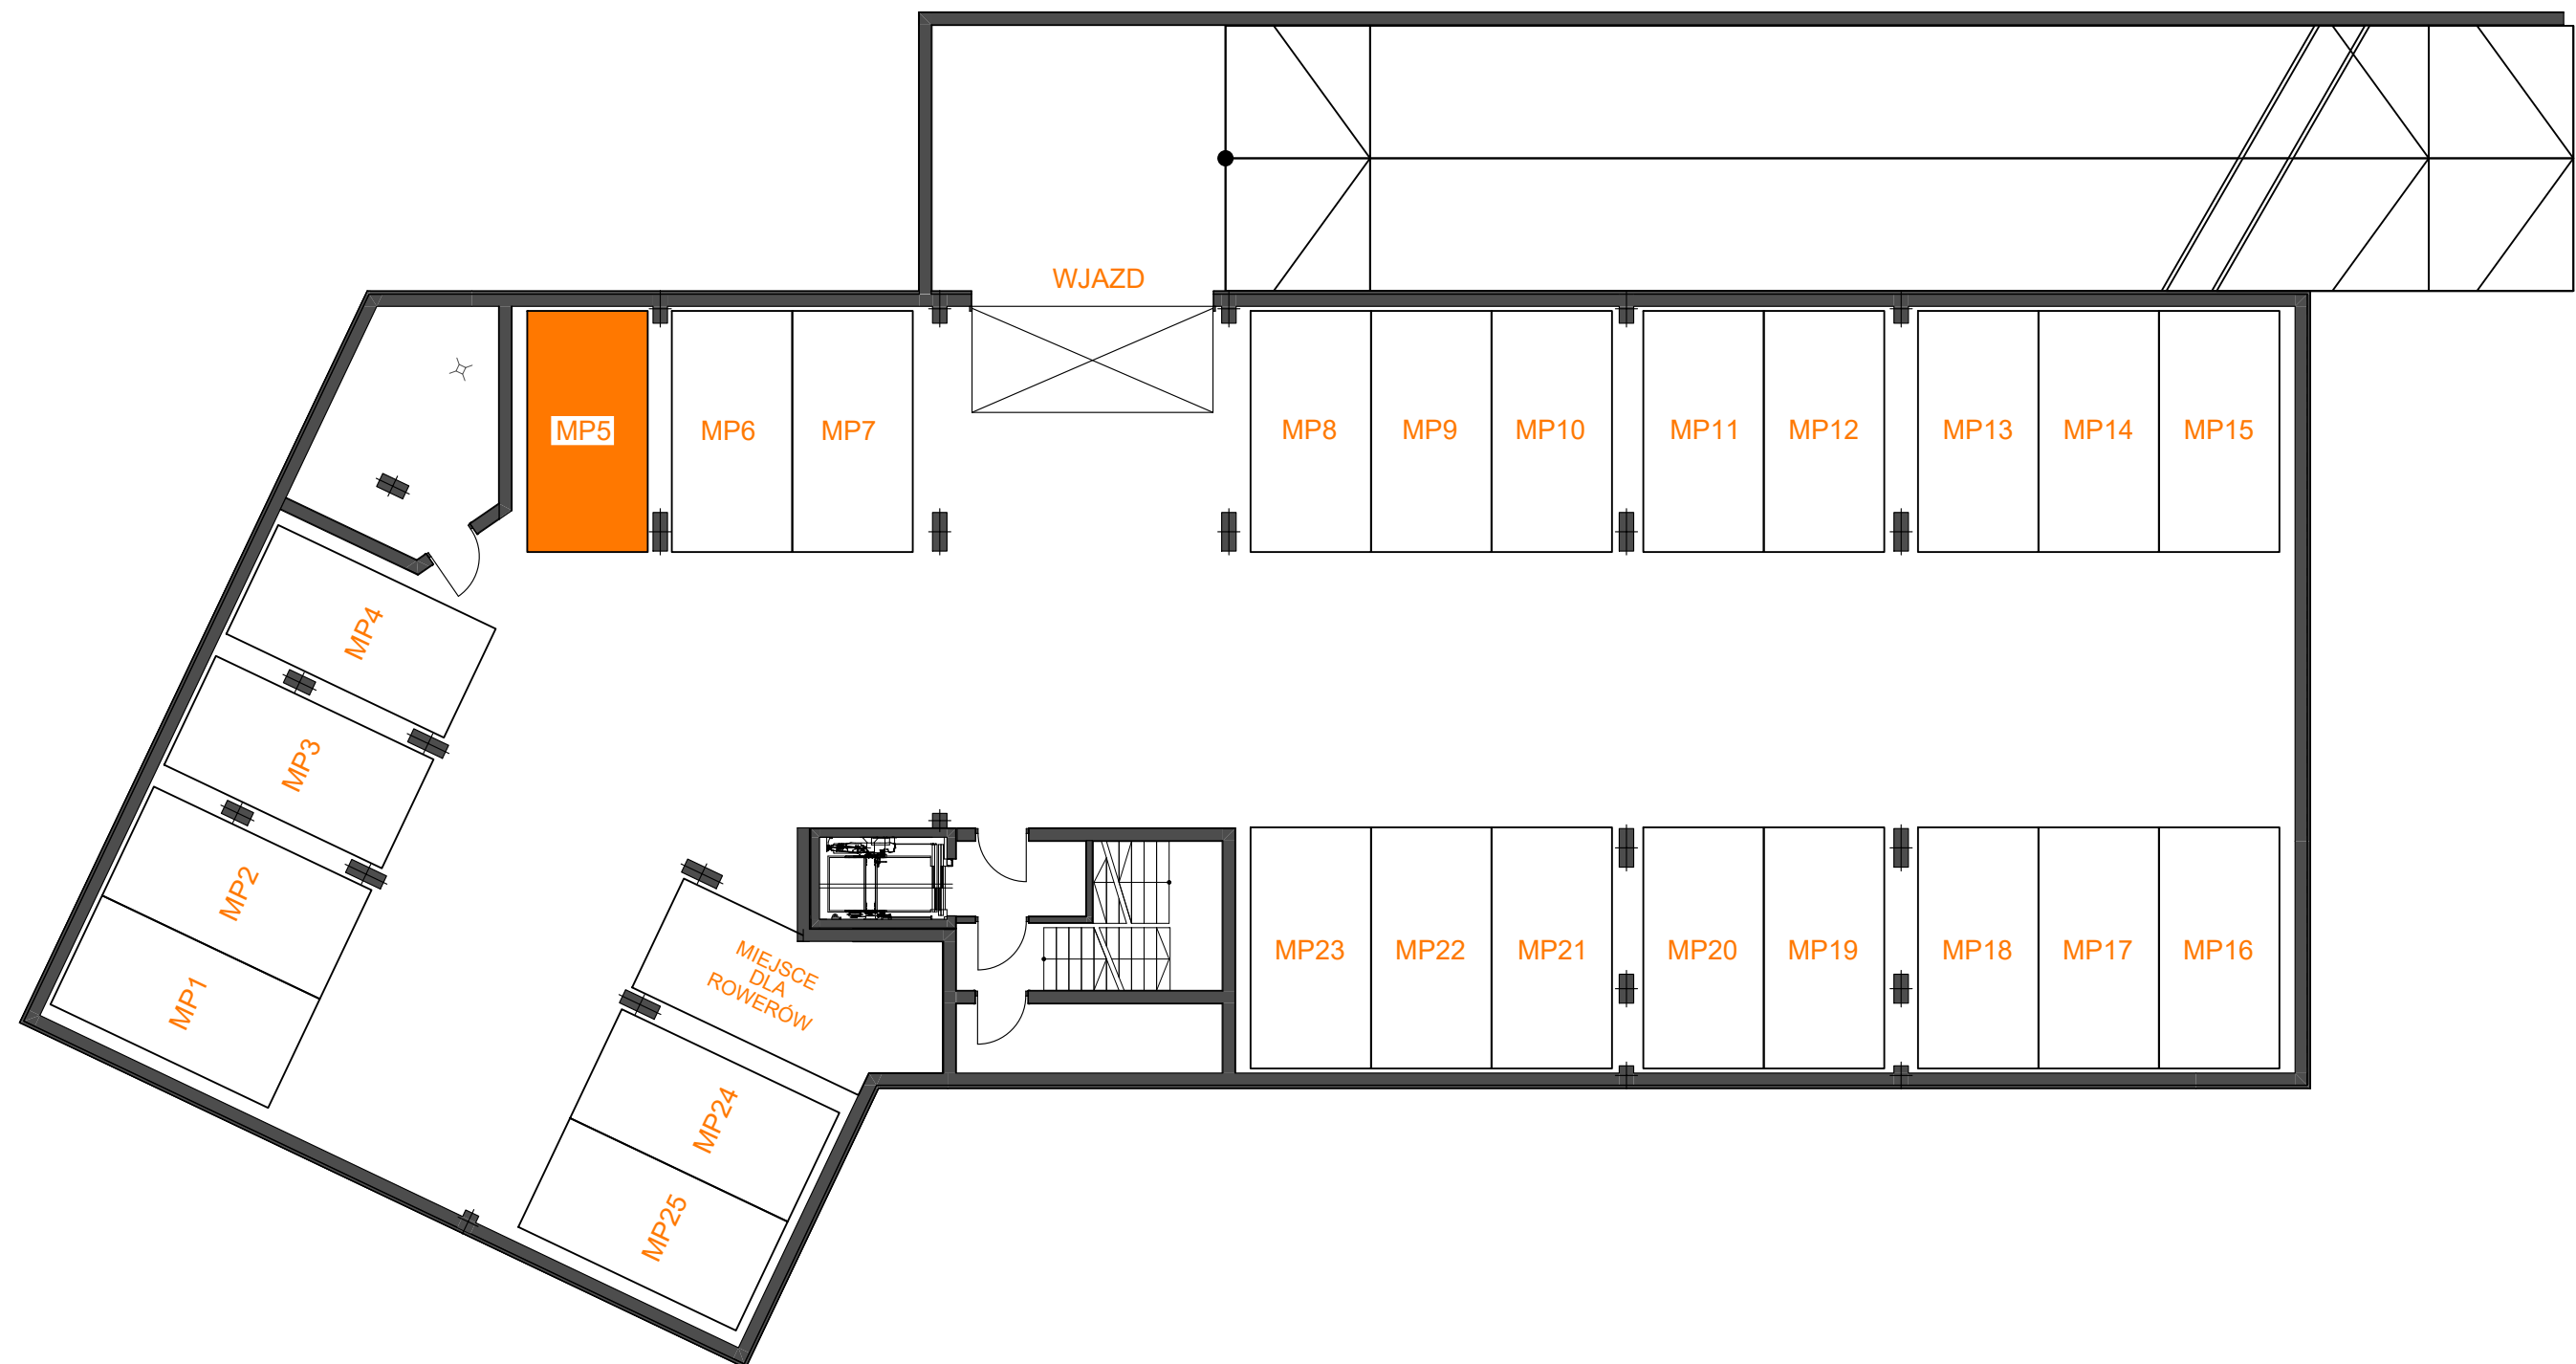

ZAŁĄCZNIK NR 5

MP-5

RZUT KONDYGNACJI
PODZIEMNEJ -1