


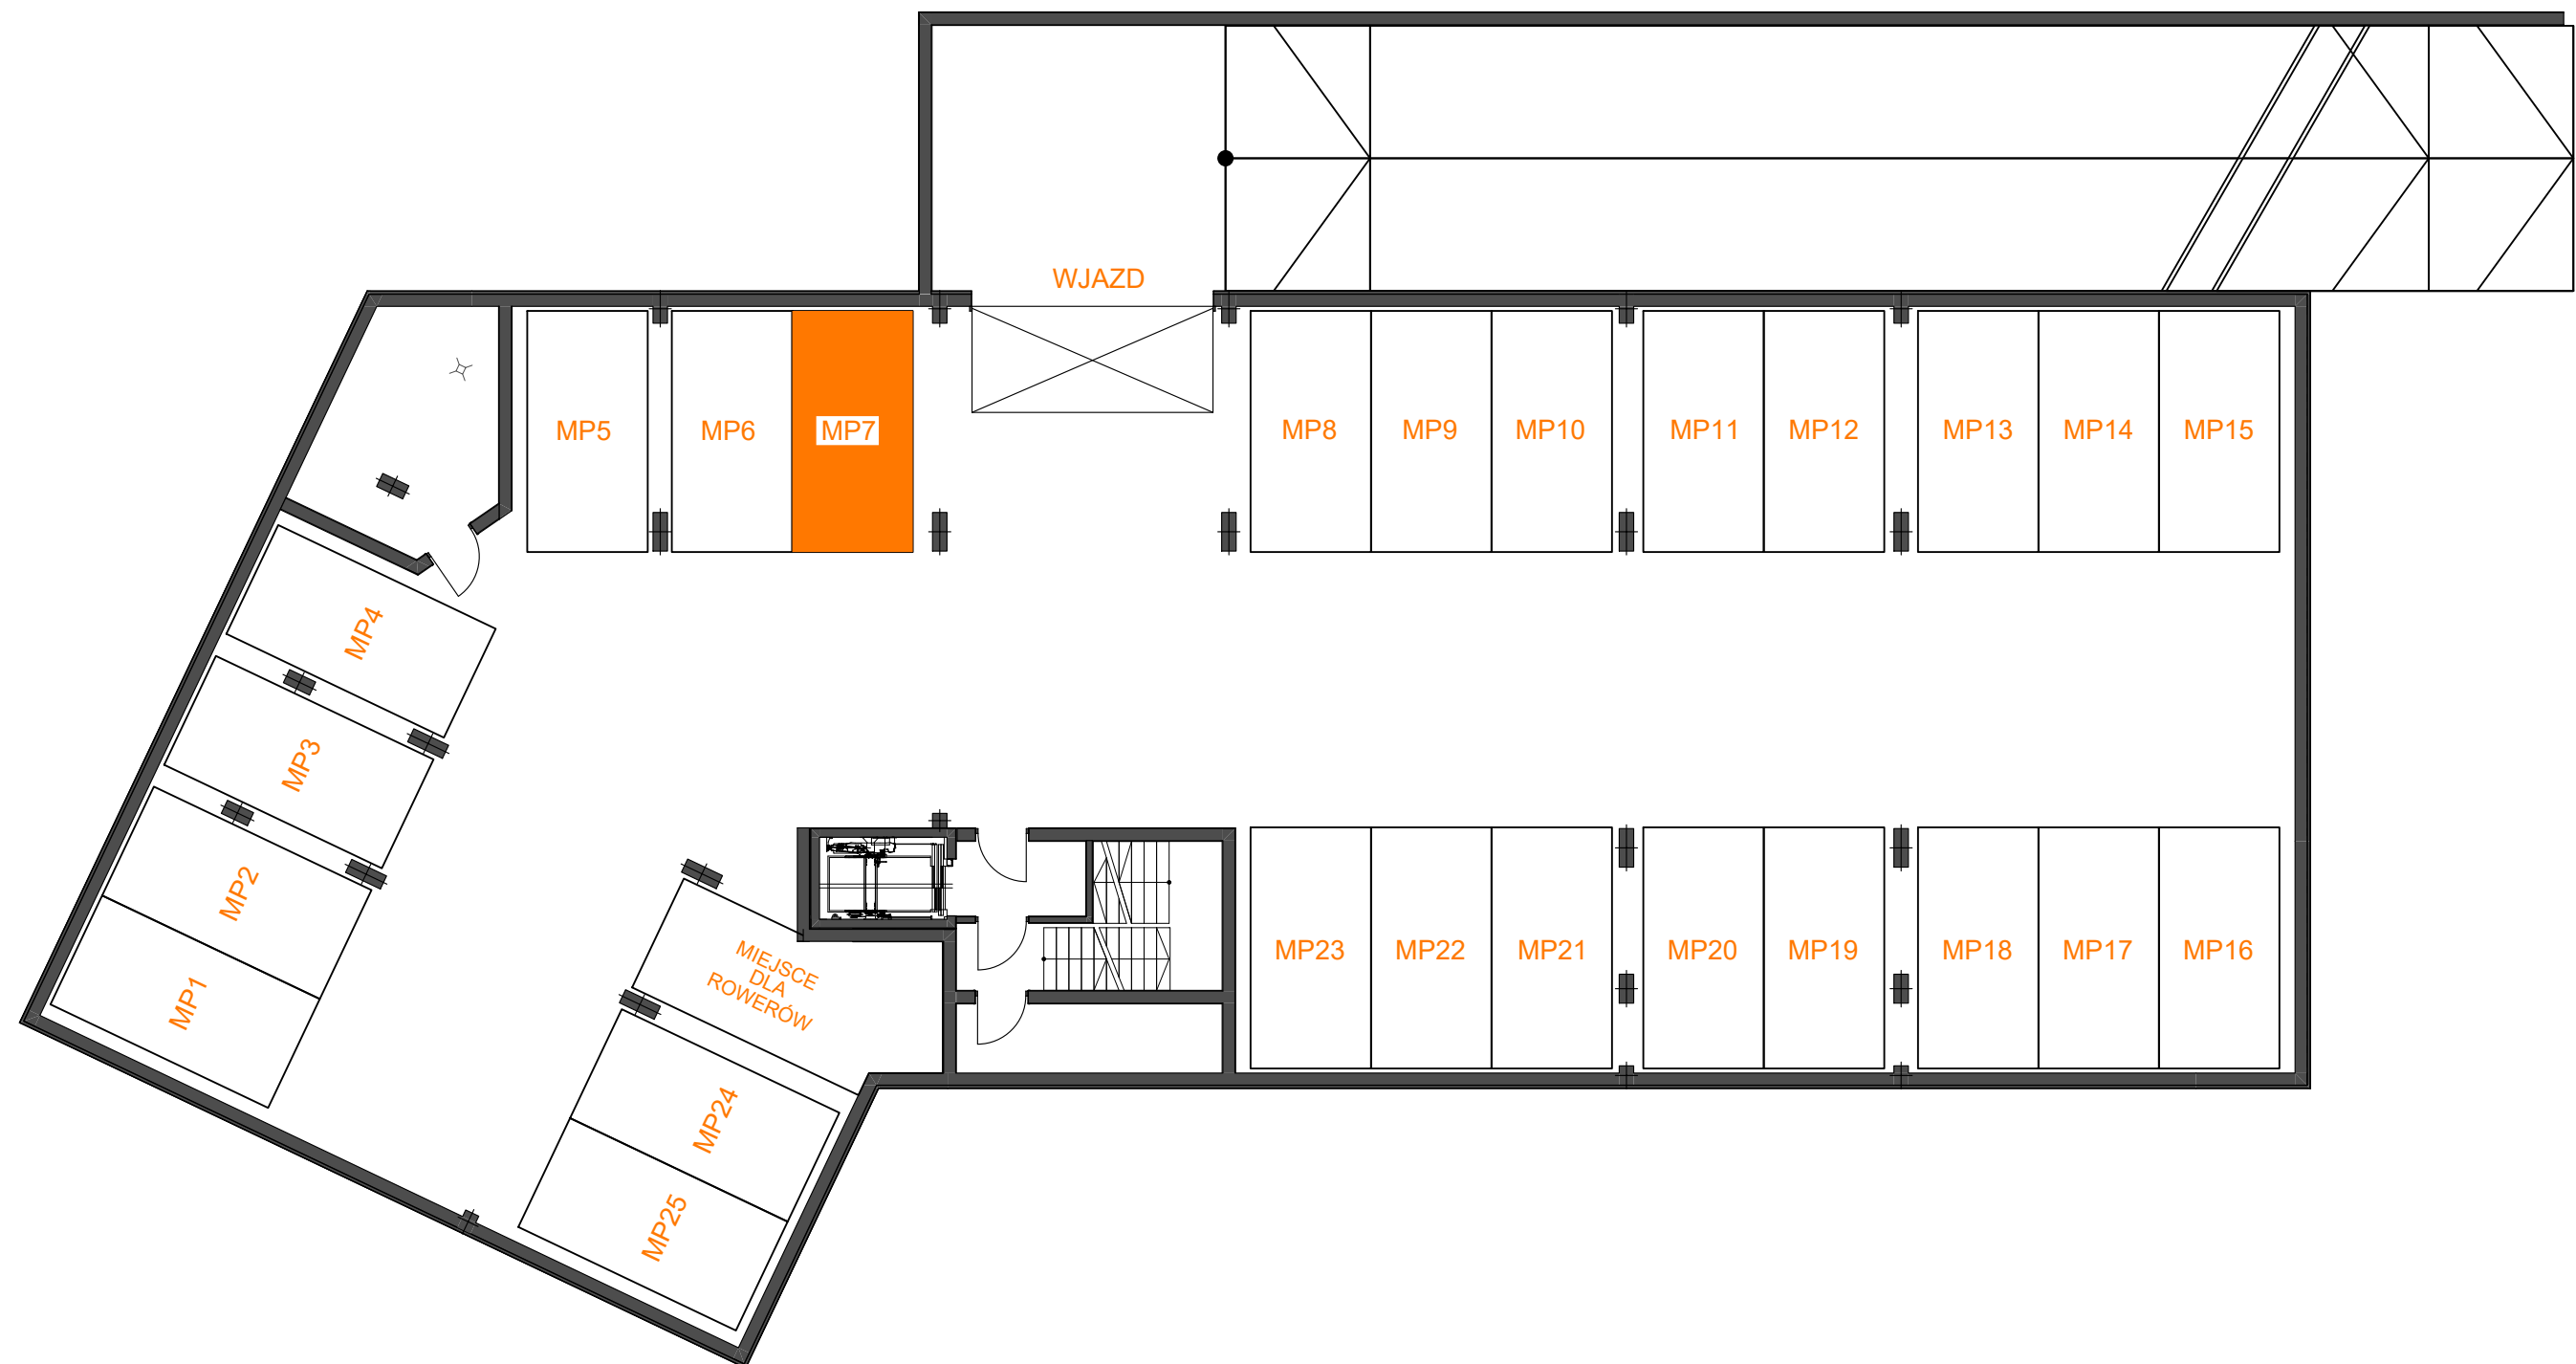

ZAŁĄCZNIK NR 5

MP-7

RZUT KONDYGNACJI
PODZIEMNEJ -1