




Miejsce postojowe w garażu podziemnym B_MP6

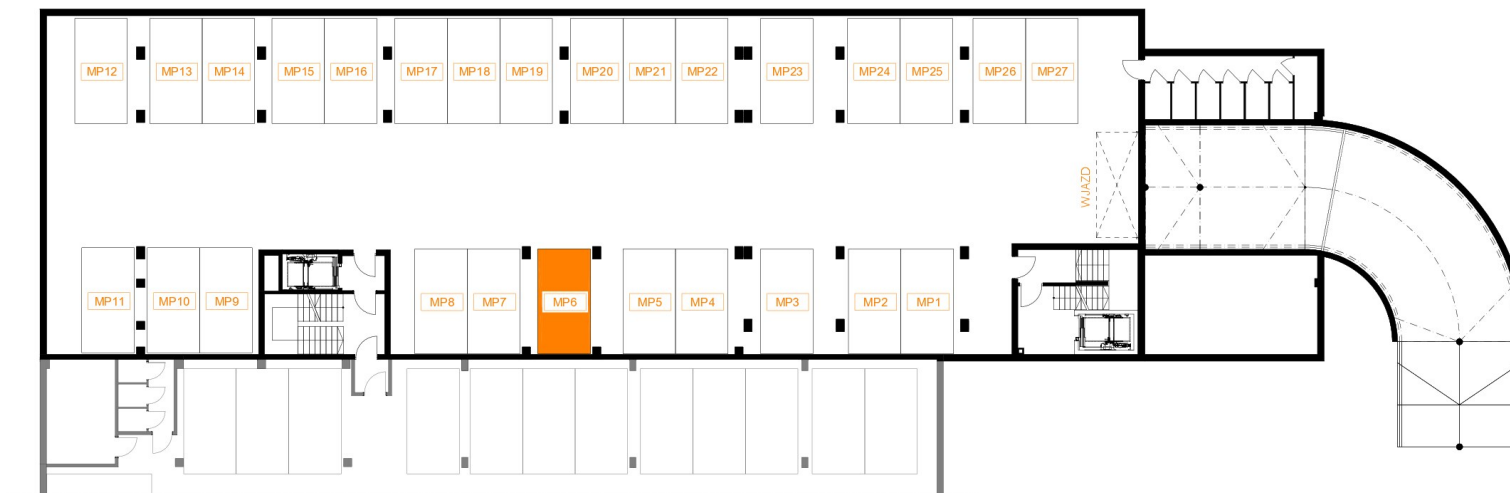

ZAŁĄCZNIK NR 5

MP6 RZUT GARAŻU PODZIEMNEGO BUDYNKU B I C1
Z ZAZNACZENIEM MIEJSCA POSTOJOWEGO