




Komórka lokatorska B_KL-01_01

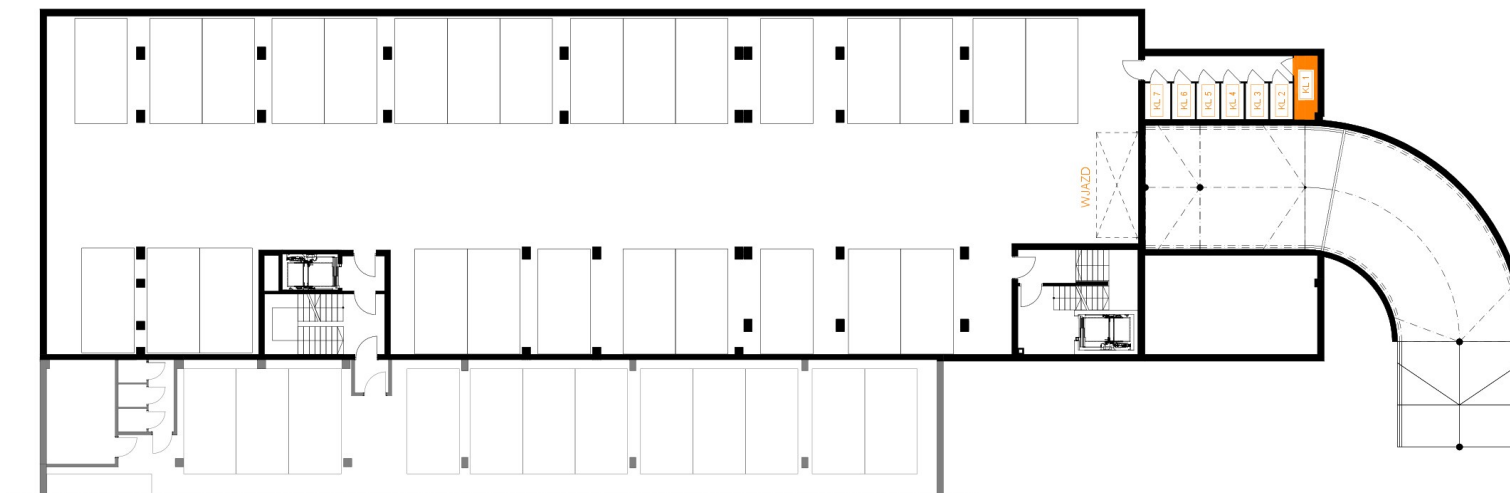

ZAŁĄCZNIK NR 5A

KL1
POW. 3,24m²

RZUT KONDYGNACJI PODZIEMNEJ BUDYNKU B
Z ZAZNACZENIEM KOMÓRKI LOKATORSKIEJ