




Komórka lokatorska B_KL-01_04

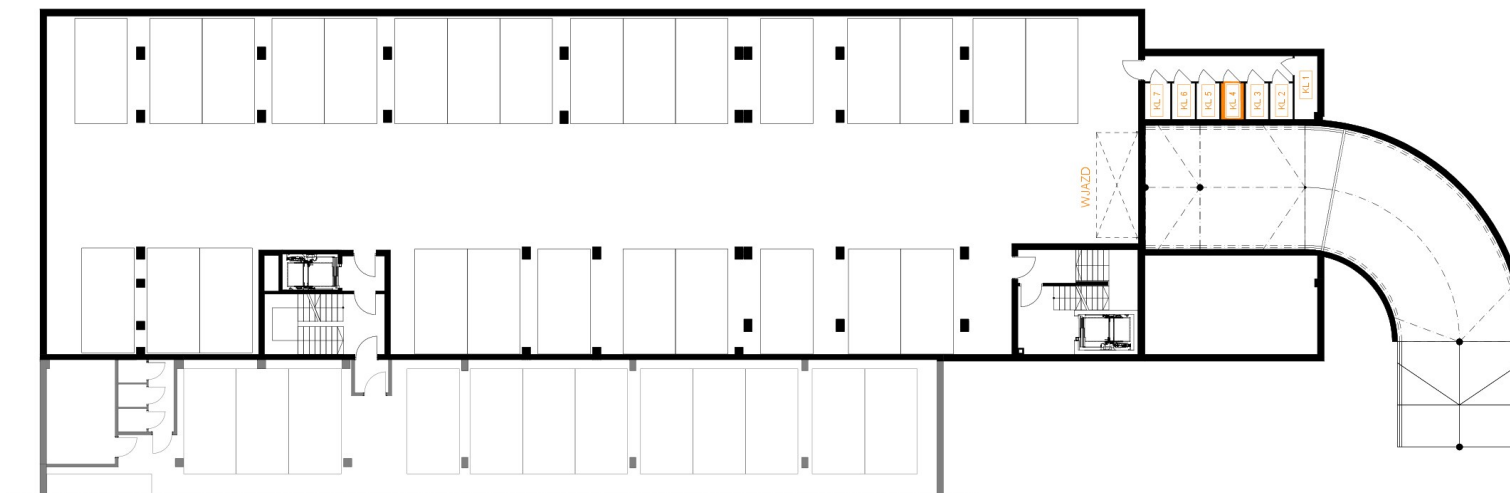

ZAŁĄCZNIK NR 5A

KL4
POW. 1,89m²

RZUT KONDYGNACJI PODZIEMNEJ BUDYNKU B
Z ZAZNACZENIEM KOMÓRKI LOKATORSKIEJ