




Komórka lokatorska B_KL-01_06

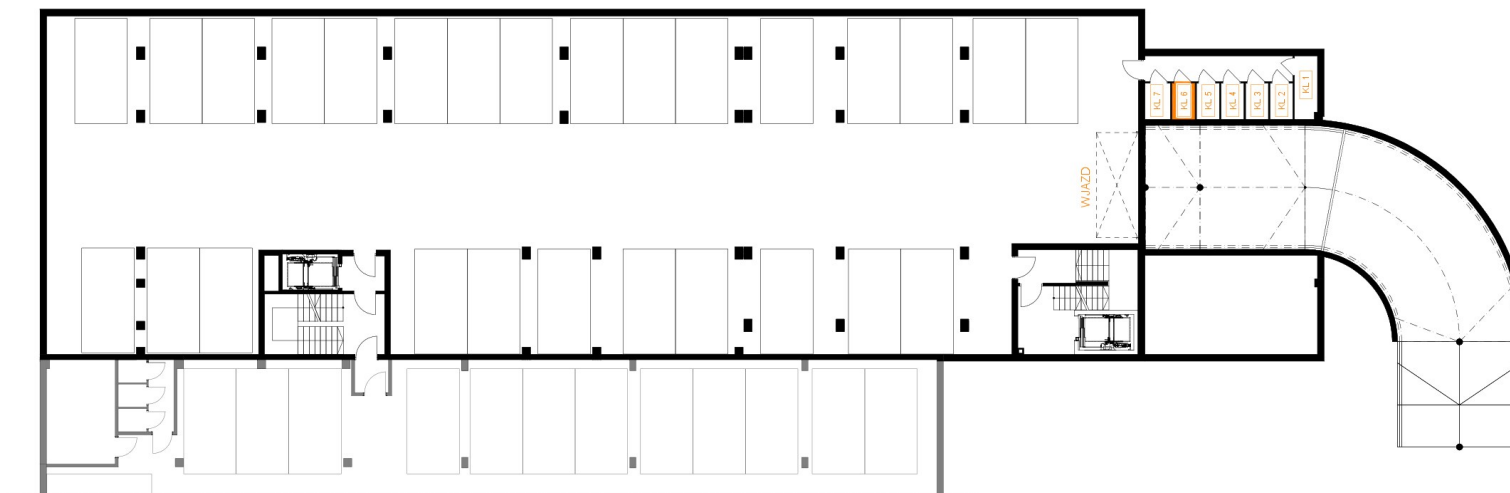

ZAŁĄCZNIK NR 5A

KL6
POW. 1,89m²

RZUT KONDYGNACJI PODZIEMNEJ BUDYNKU B
Z ZAZNACZENIEM KOMÓRKI LOKATORSKIEJ