




Komórka lokatorska B_KL-01_07

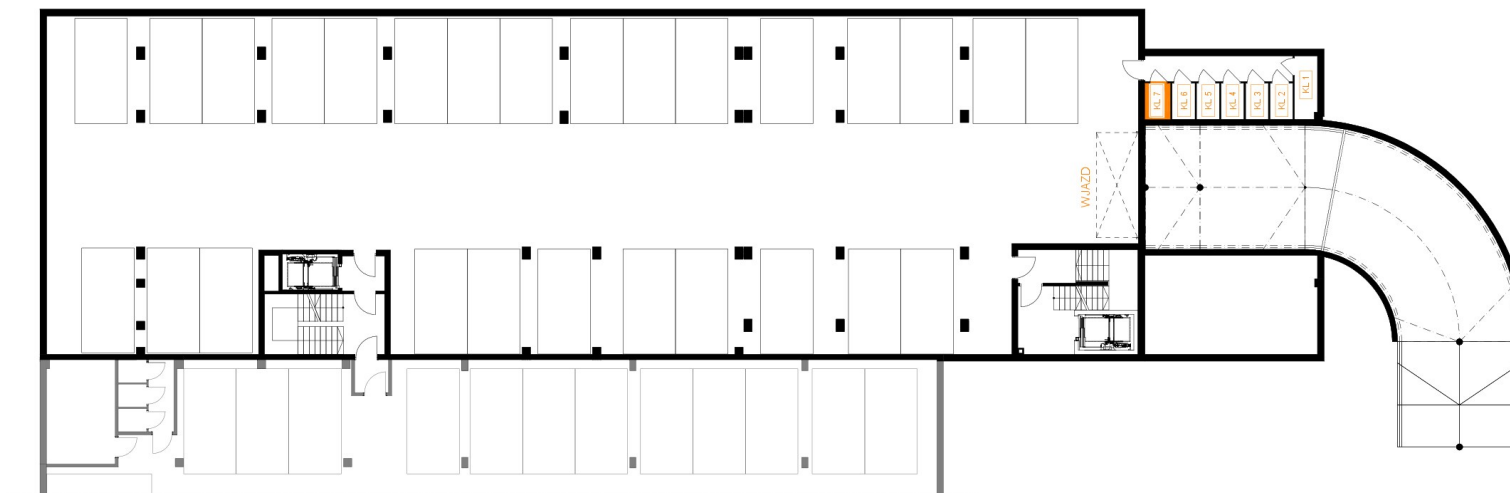

ZAŁĄCZNIK NR 5A

KL7
POW. 2,09m²

RZUT KONDYGNACJI PODZIEMNEJ BUDYNKU B
Z ZAZNACZENIEM KOMÓRKI LOKATORSKIEJ