




# Komórka lokatorska B\_KLO\_01

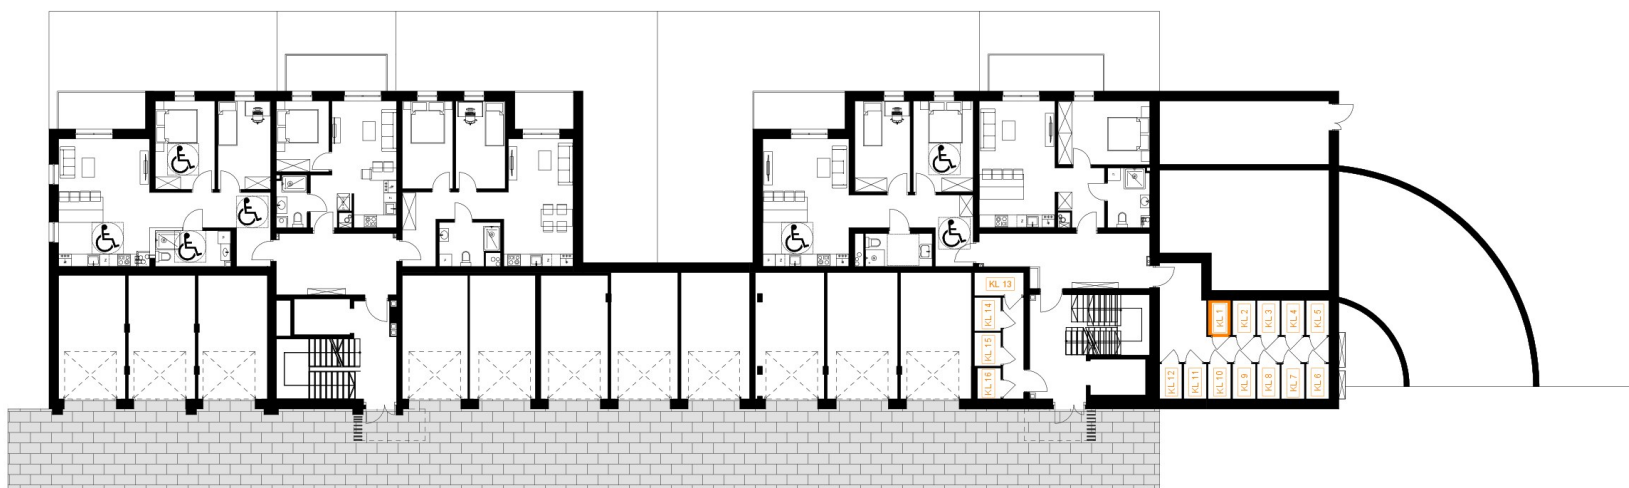

## ZAŁĄCZNIK NR 5A

KL1  
POW. 1,81m<sup>2</sup>

RZUT PARTERU BUDYNKU B Z ZAZNACZENIEM  
KOMÓRKI LOKATORSKIEJ