




Komórka lokatorska B_KLO_03

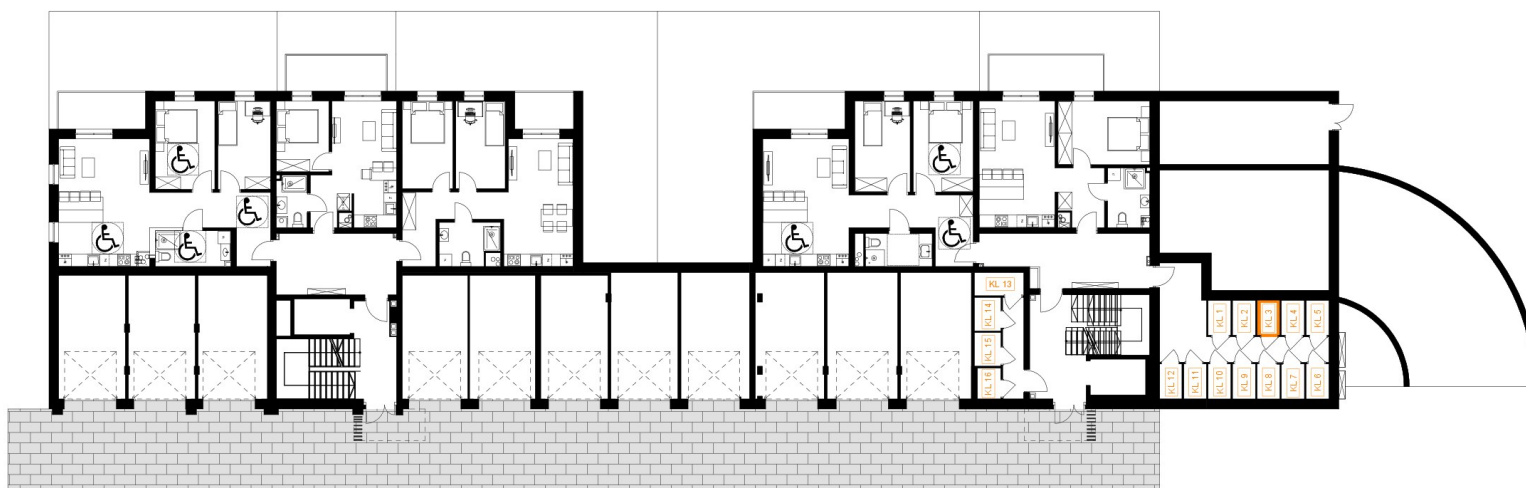

ZAŁĄCZNIK NR 5A

KL3
POW. 1,81m²

RZUT PARTERU BUDYNKU B Z ZAZNACZENIEM
KOMÓRKI LOKATORSKIEJ