




Komórka lokatorska B_KLO_04

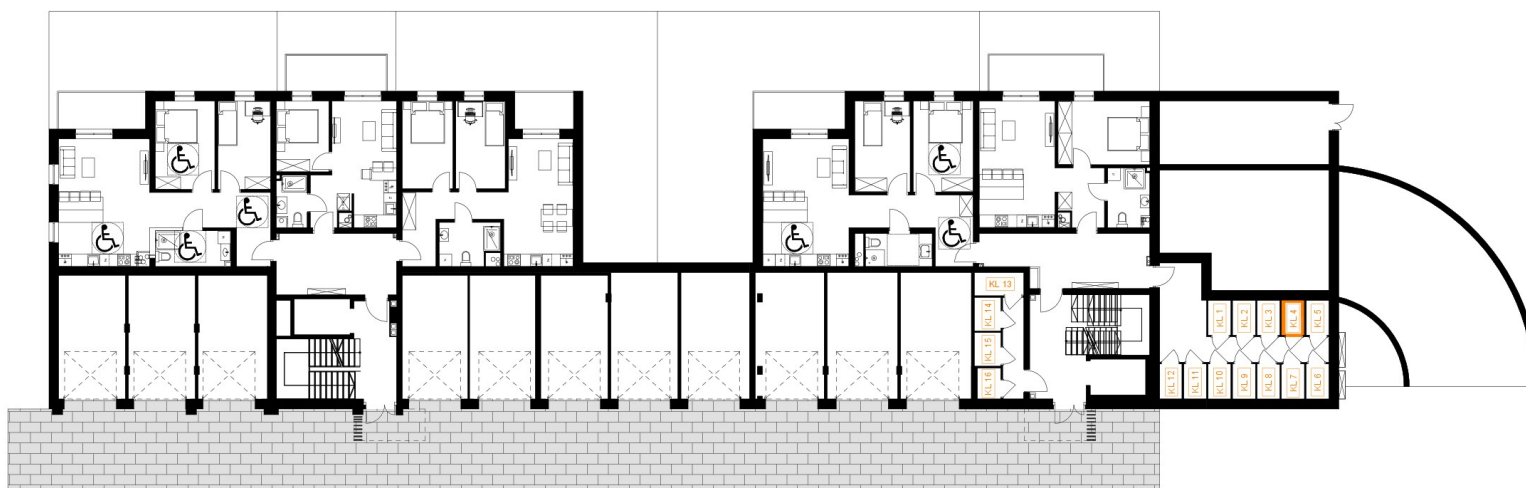

ZAŁĄCZNIK NR 5A

KL4
POW. 1,81m²

RZUT PARTERU BUDYNKU B Z ZAZNACZENIEM
KOMÓRKI LOKATORSKIEJ