




# Komórka lokatorska B\_KL0\_05

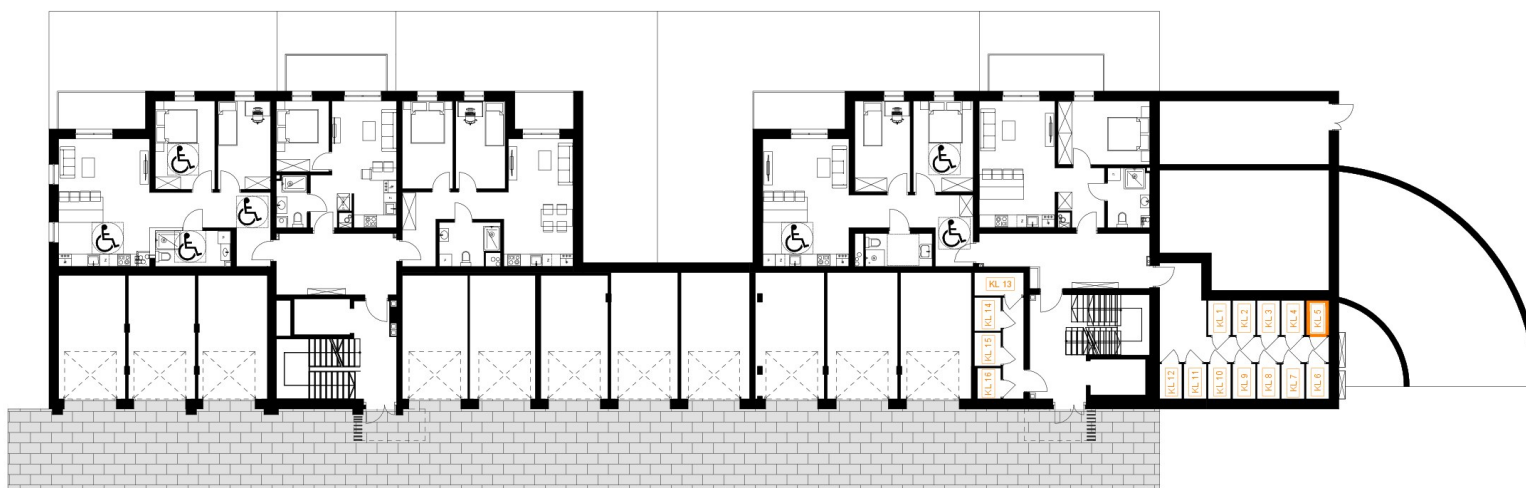

## ZAŁĄCZNIK NR 5A

KL5  
POW. 1,81m<sup>2</sup>

RZUT PARTERU BUDYNKU B Z ZAZNACZENIEM  
KOMÓRKI LOKATORSKIEJ