


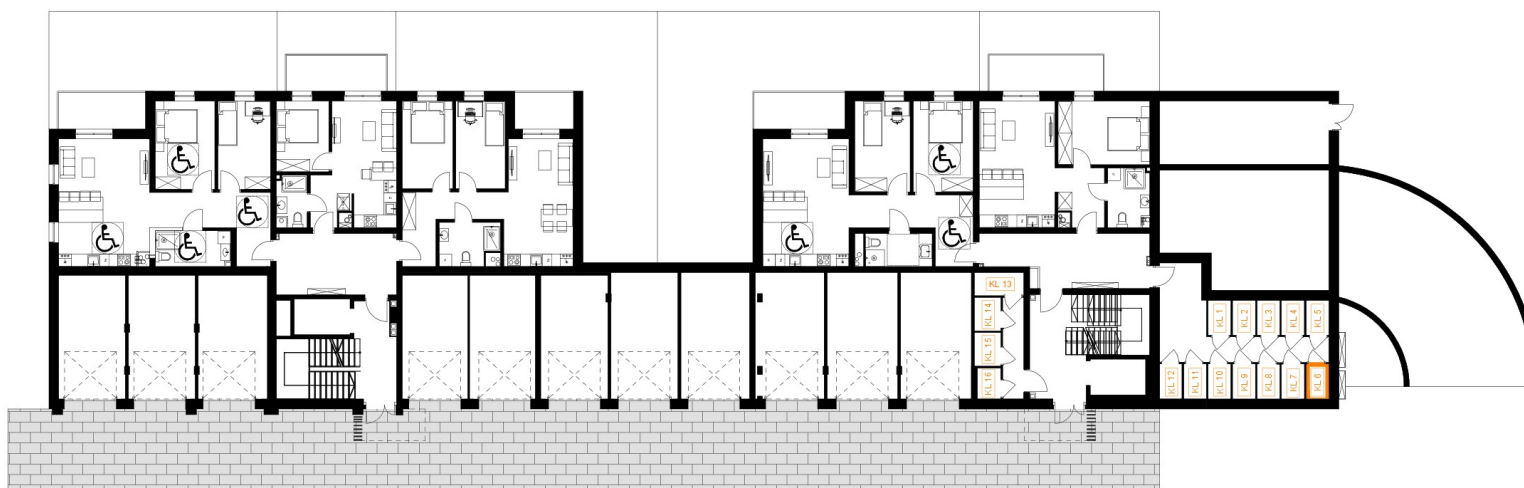

Komórka lokatorska B_KLO_06



ZAŁĄCZNIK NR 5A

KL6
POW. 1,81m²

RZUT PARTERU BUDYNKU B Z ZAZNACZENIEM
KOMÓRKI LOKATORSKIEJ