




Komórka lokatorska B_KLO_07

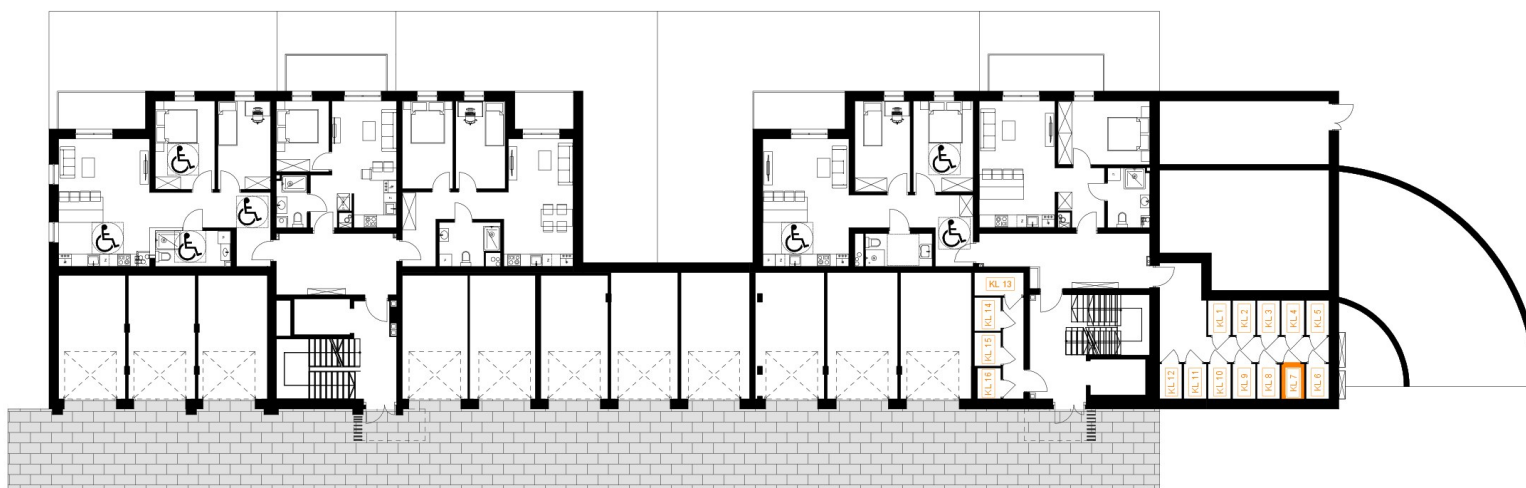

ZAŁĄCZNIK NR 5A

KL7
POW. 1,81m²

RZUT PARTERU BUDYNKU B Z ZAZNACZENIEM
KOMÓRKI LOKATORSKIEJ