




Komórka lokatorska B_KLO_10

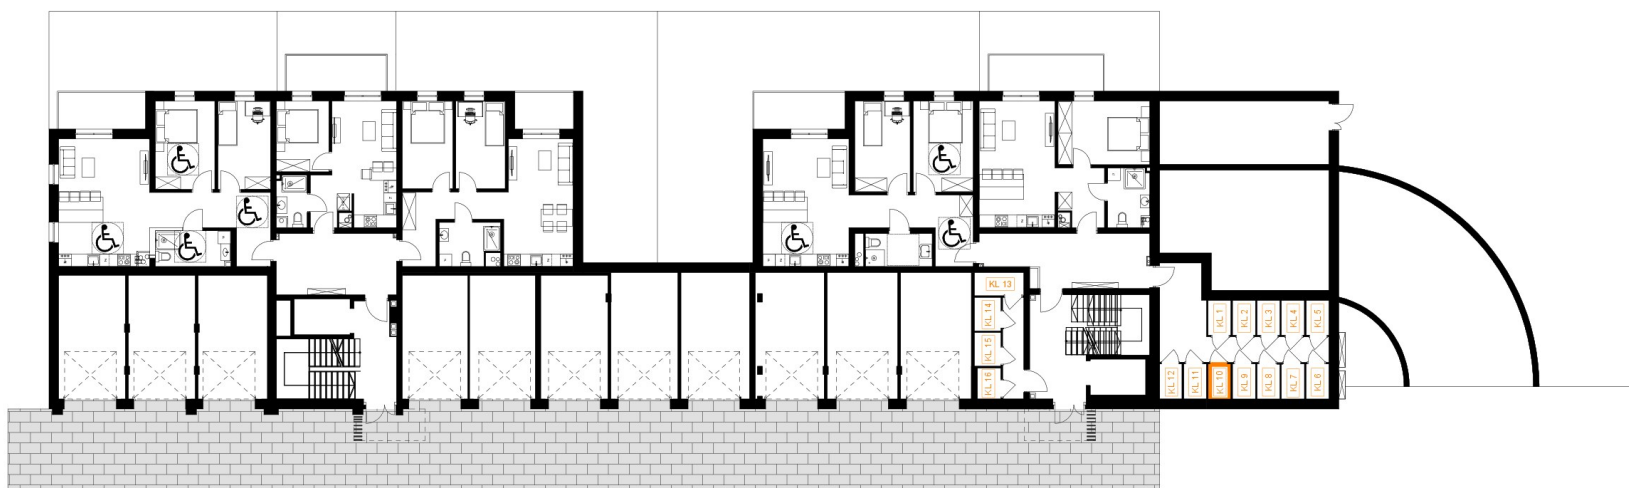

ZAŁĄCZNIK NR 5A

KL10
POW. 1,81m²

RZUT PARTERU BUDYNKU B Z ZAZNACZENIEM
KOMÓRKI LOKATORSKIEJ