




Komórka lokatorska B_KLO_12

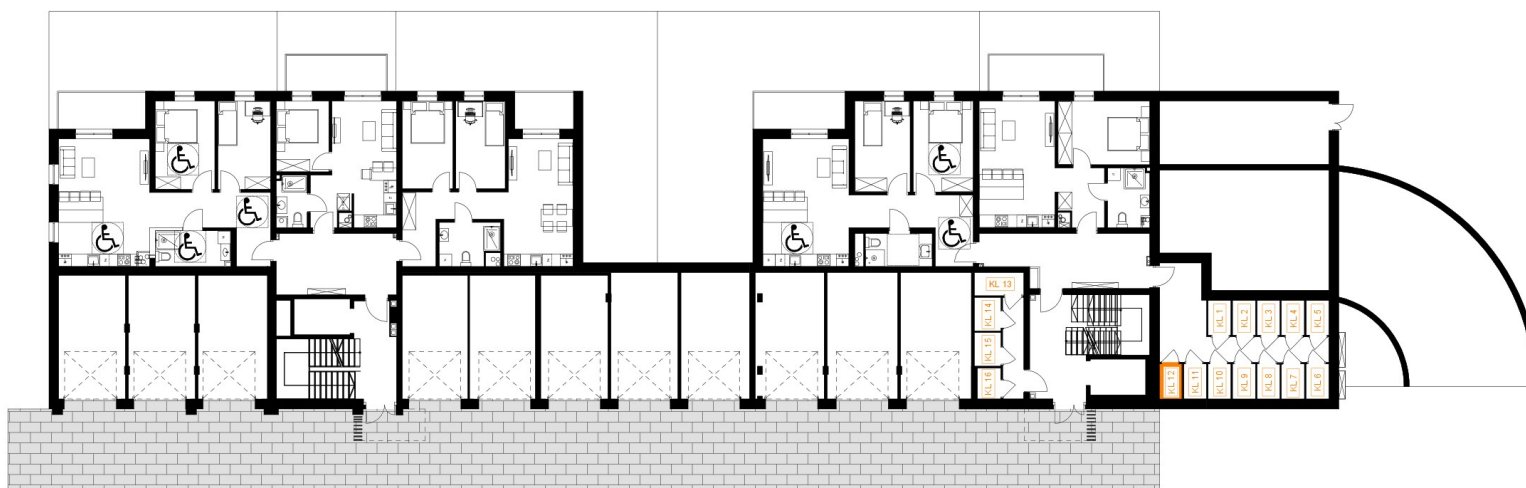

ZAŁĄCZNIK NR 5A

KL 12
POW. 1,76m²

RZUT PARTERU BUDYNKU B Z ZAZNACZENIEM
KOMÓRKI LOKATORSKIEJ