


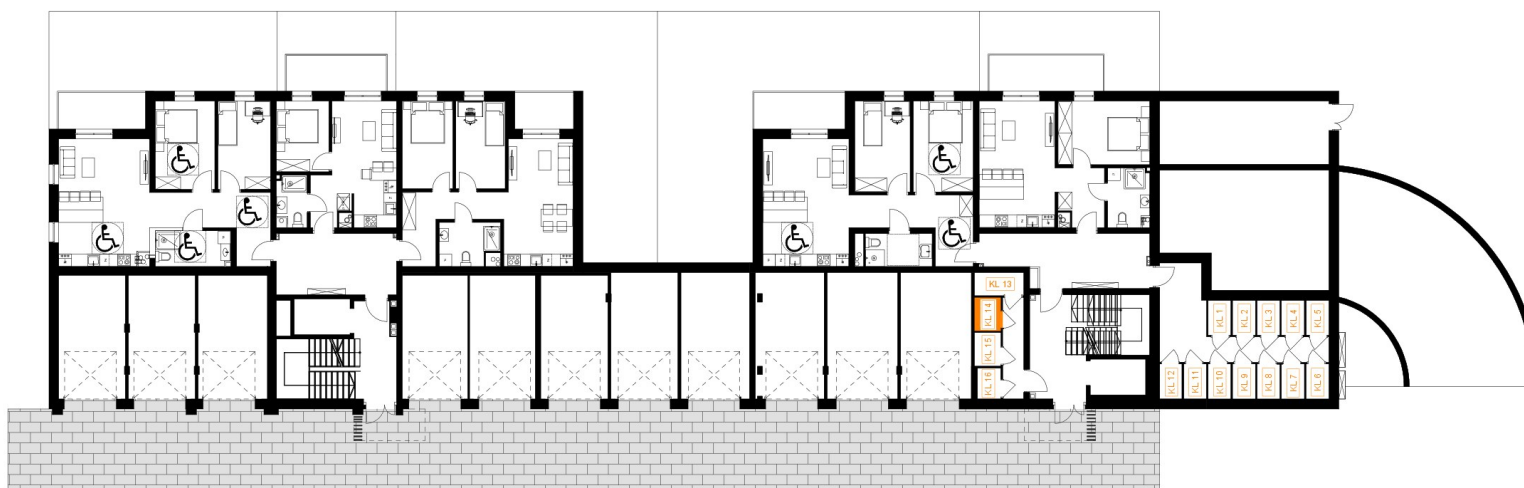

Komórka lokatorska B_KLO_14



ZAŁĄCZNIK NR 5A

KL14
POW. 1,82m²

RZUT PARTERU BUDYNKU B Z ZAZNACZENIEM
KOMÓRKI LOKATORSKIEJ