


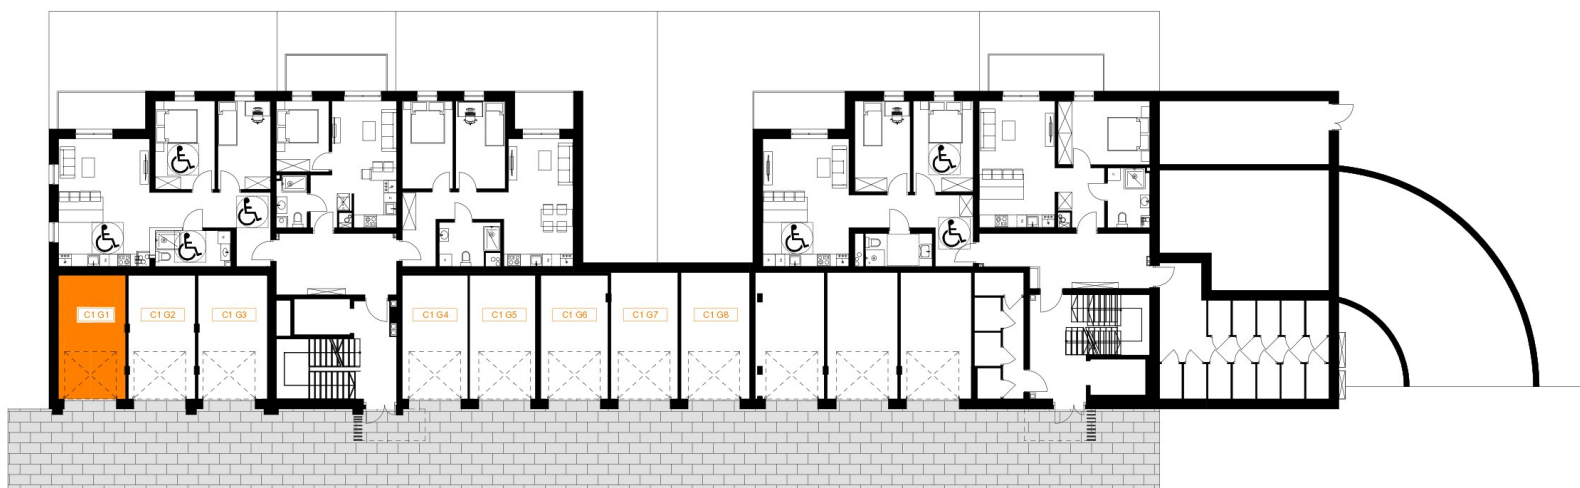

Garaż jednostanowiskowy C1_G0_01



ZAŁĄCZNIK NR 5C

C1_G1
POW. 18,60m²

RZUT PARTERU BUDYNKU C Z ZAZNACZENIEM
GARAŻU JEDNOSTANOWISKOWEGO