




Garaż jednostanowiskowy C1_G0_04

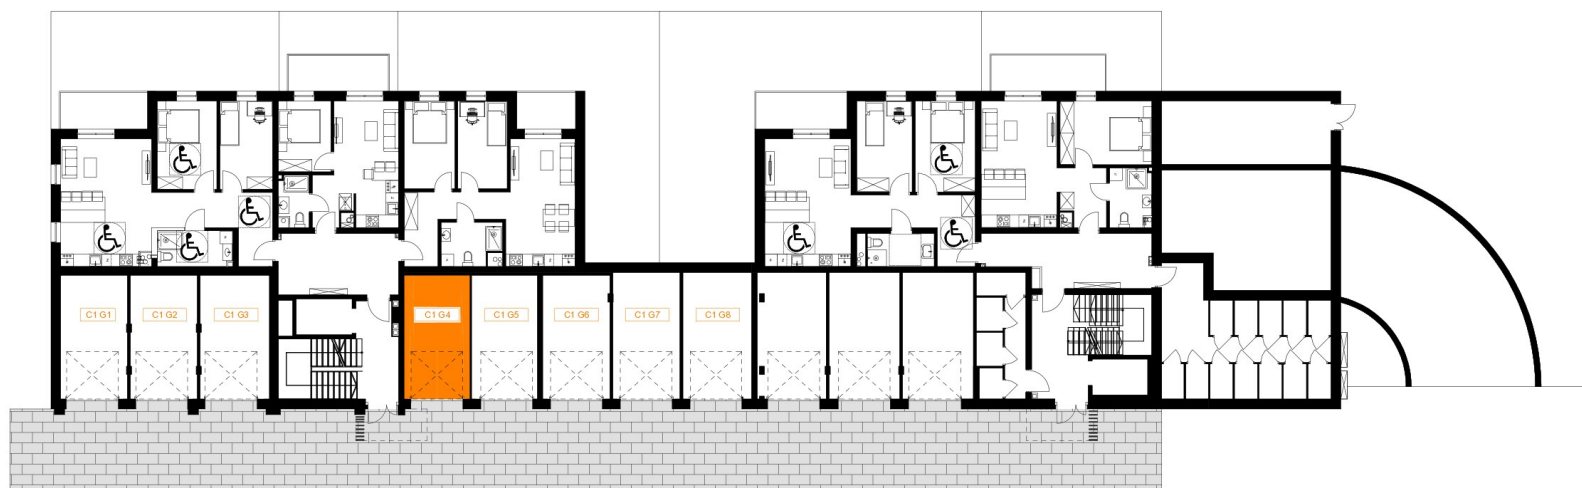

ZAŁĄCZNIK NR 5C

C1 G4
POW. 18,57m²

RZUT PARTERU BUDYNKU C Z ZAZNACZENIEM
GARAŻU JEDNOSTANOWISKOWEGO