




Komórka lokatorska C2_KL-01_02

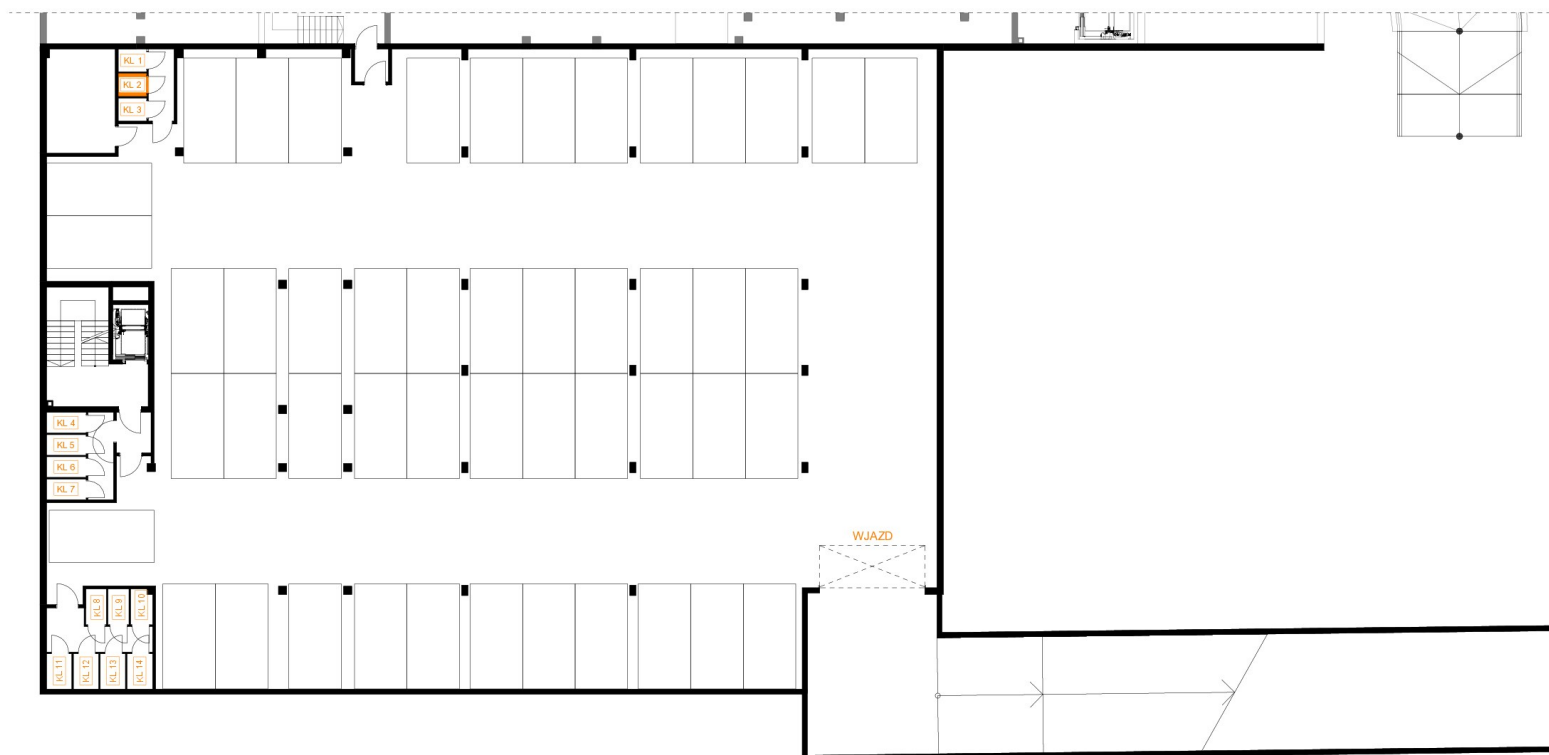

ZAŁĄCZNIK NR 5A

KL2
POW. 1,48m²

RZUT KONDYGNACJI PODZIEMNEJ BUDYNKU C2
Z ZAZNACZENIEM KOMÓRKI LOKATORSKIEJ