




Komórka lokatorska C2_KL-01_03

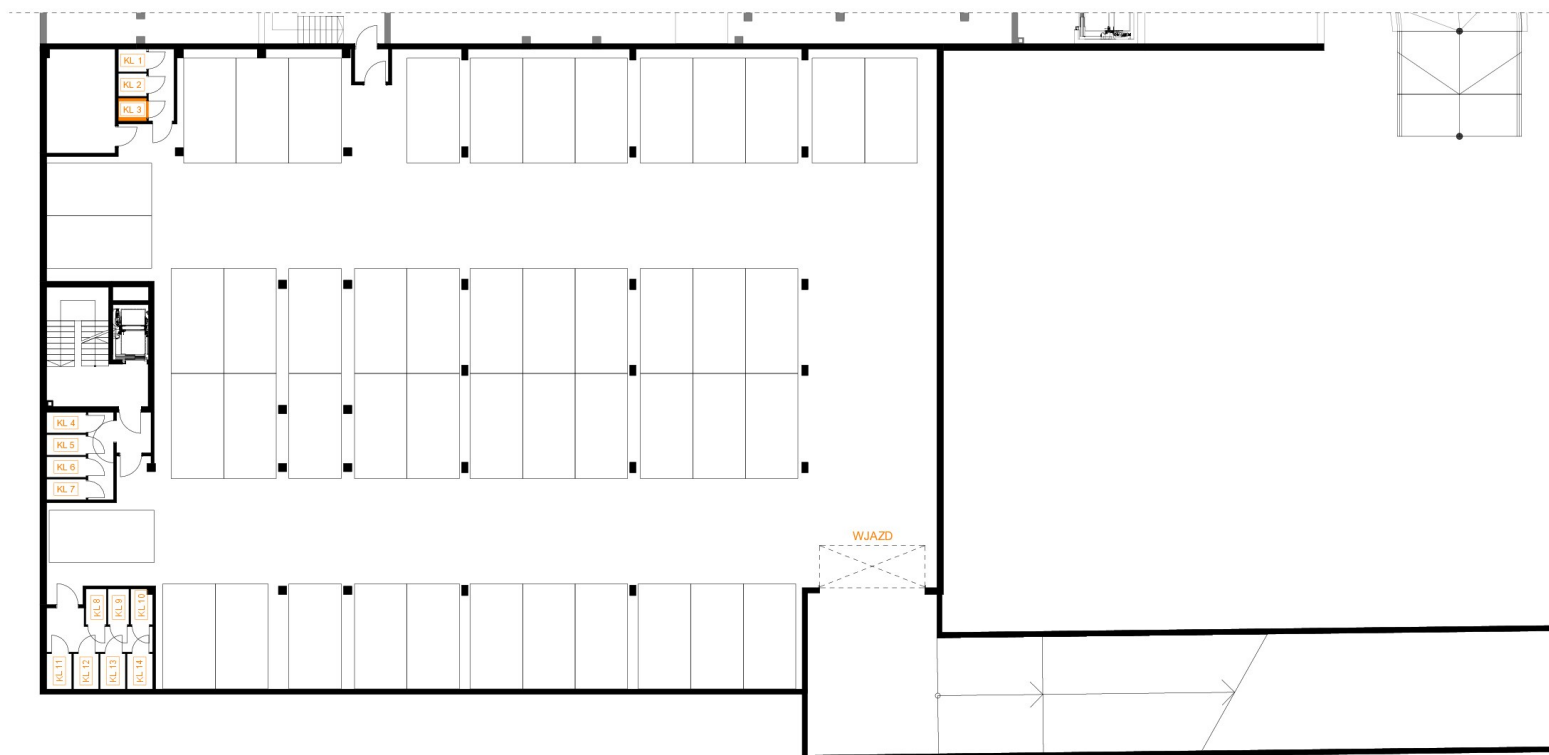

ZAŁĄCZNIK NR 5A

KL3
POW. 1,48m²

RZUT KONDYGNACJI PODZIEMNEJ BUDYNKU C2
Z ZAZNACZENIEM KOMÓRKI LOKATORSKIEJ