




Komórka lokatorska C2_KL-01_05

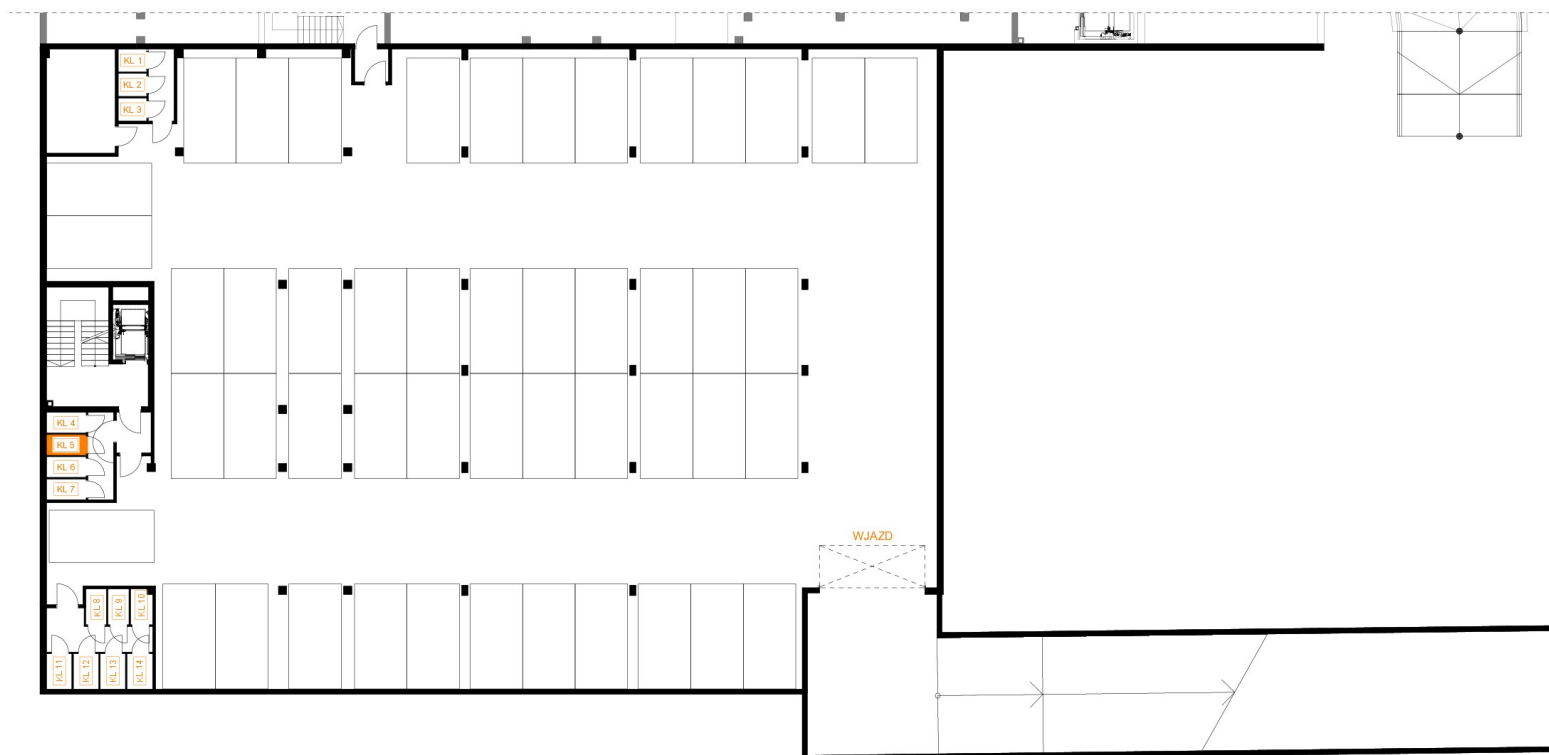

ZAŁĄCZNIK NR 5A

KL5
POW. 1,85m²

RZUT KONDYGNACJI PODZIEMNEJ BUDYNKU C2
Z ZAZNACZENIEM KOMÓRKI LOKATORSKIEJ