




Komórka lokatorska C2_KL-01_06

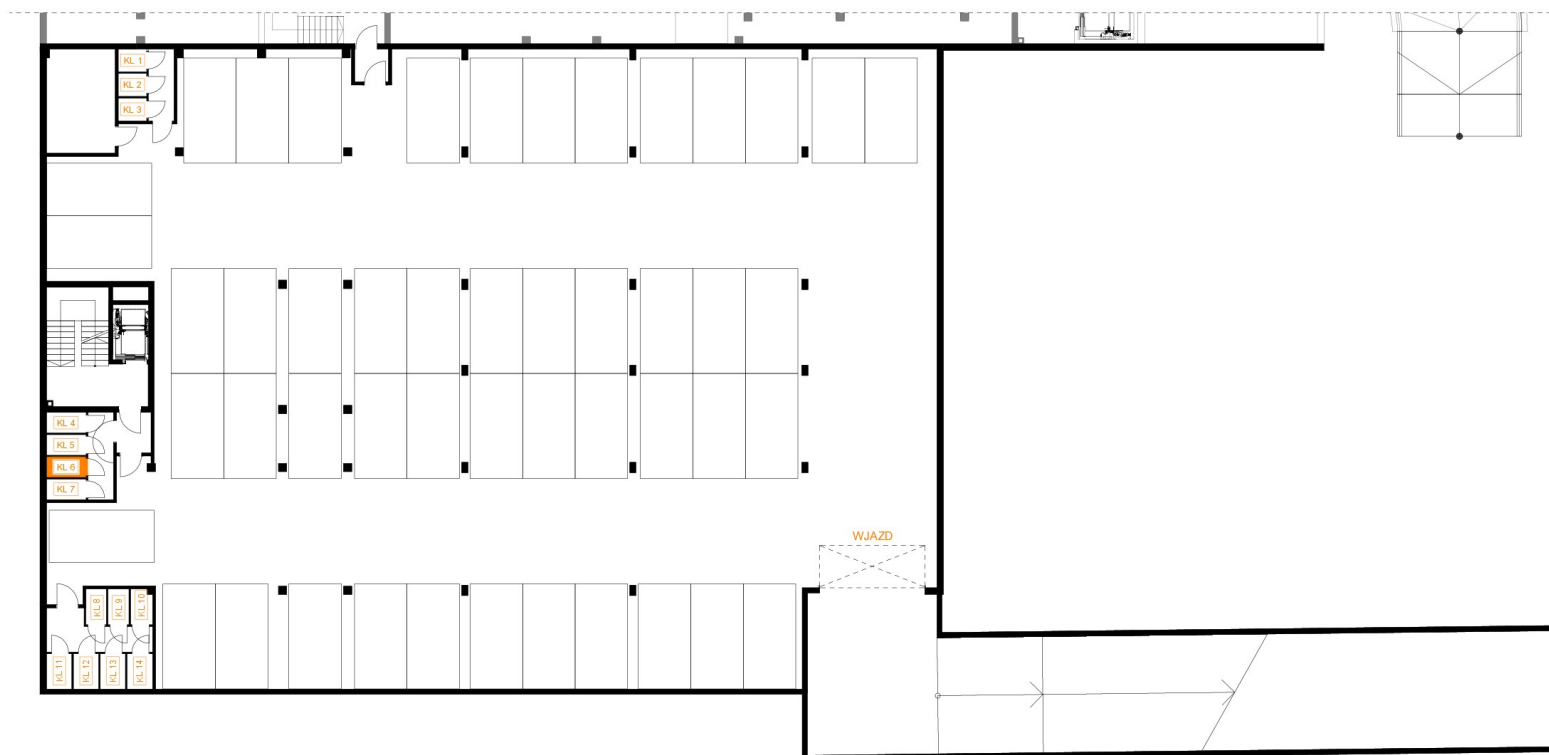

ZAŁĄCZNIK NR 5A

KL6
POW. 1,85m²

RZUT KONDYGNACJI PODZIEMNEJ BUDYNKU C2
Z ZAZNACZENIEM KOMÓRKI LOKATORSKIEJ