




Komórka lokatorska C2_KL-01_08

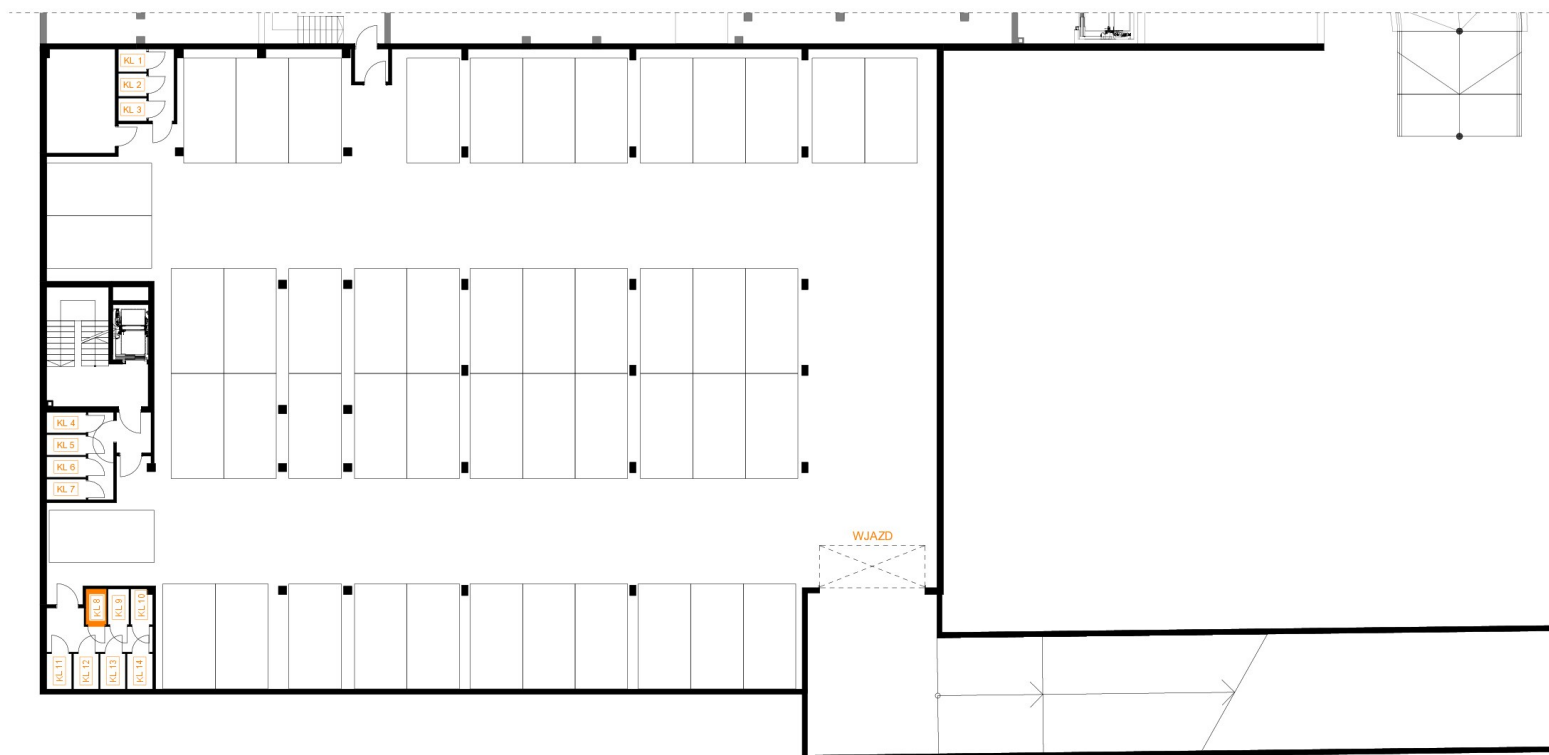

ZAŁĄCZNIK NR 5A

KL8
POW. 1,66m²

RZUT KONDYGNACJI PODZIEMNEJ BUDYNKU C2
Z ZAZNACZENIEM KOMÓRKI LOKATORSKIEJ