




Komórka lokatorska C2_KL-01_09

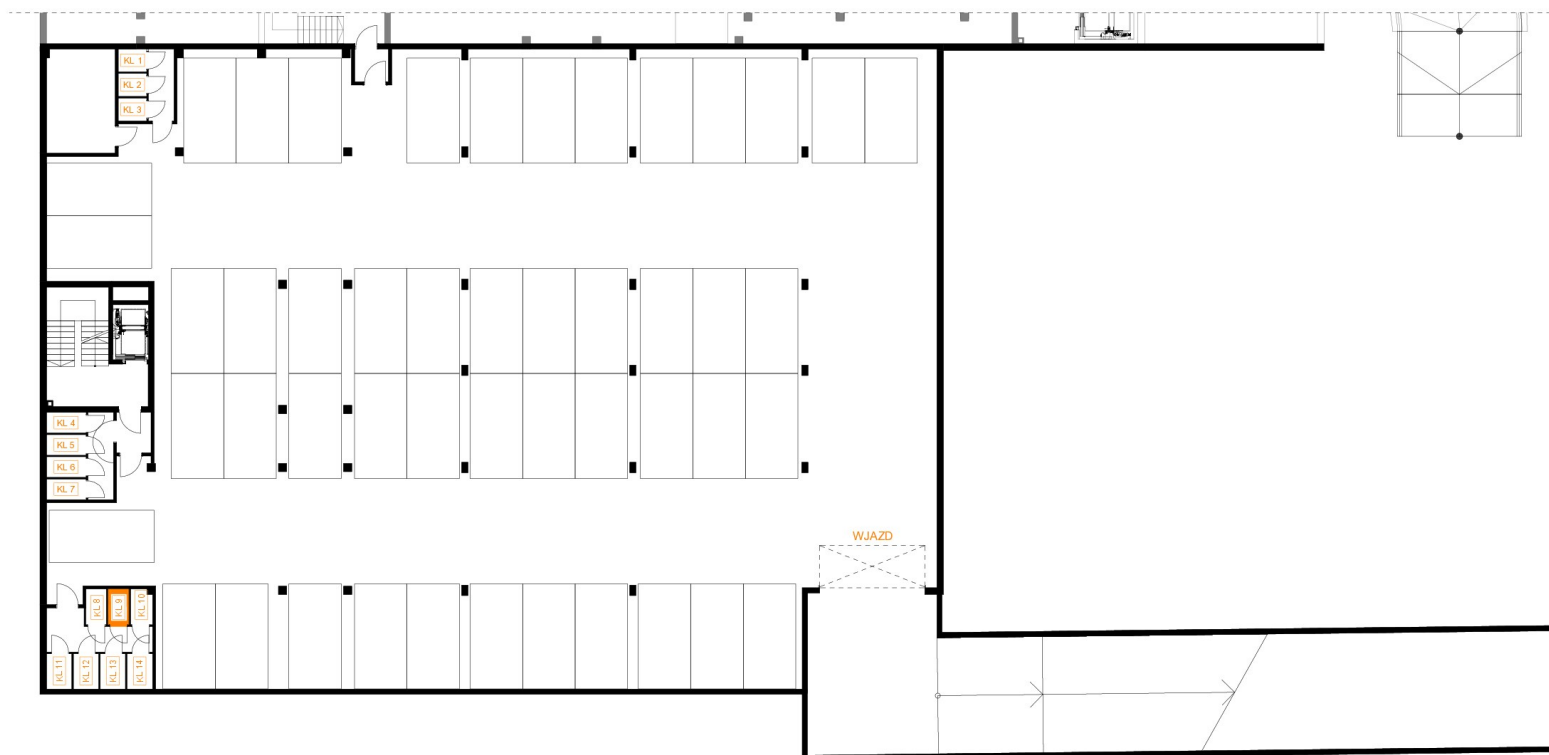

ZAŁĄCZNIK NR 5A

KL9
POW. 1,70m²

RZUT KONDYGNACJI PODZIEMNEJ BUDYNKU C2
Z ZAZNACZENIEM KOMÓRKI LOKATORSKIEJ