




Komórka lokatorska C2_KL-01_10

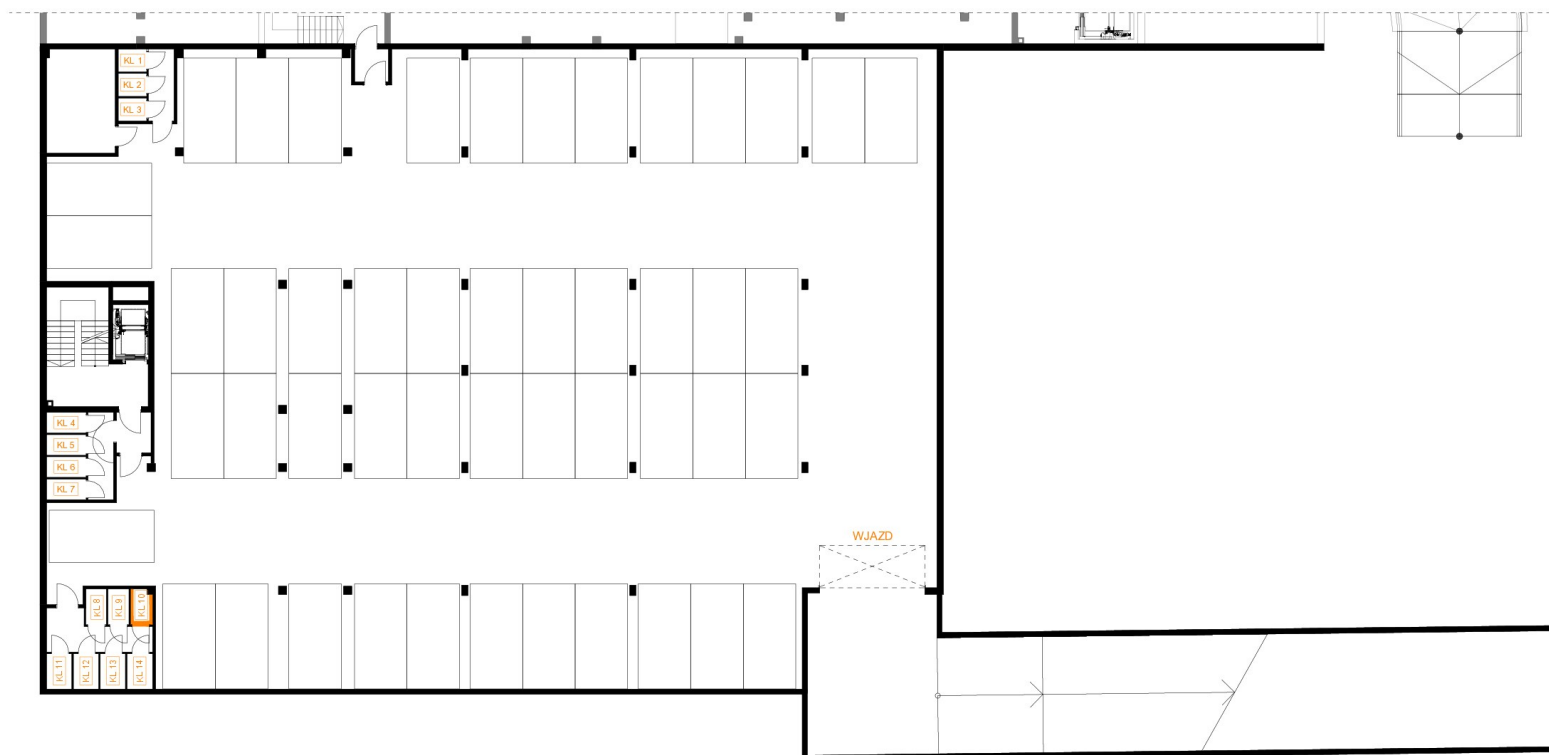

ZAŁĄCZNIK NR 5A

KL 10
POW. 1,72m²

RZUT KONDYGNACJI PODZIEMNEJ BUDYNKU C2
Z ZAZNACZENIEM KOMÓRKI LOKATORSKIEJ