




Komórka lokatorska C2_KL-01_11

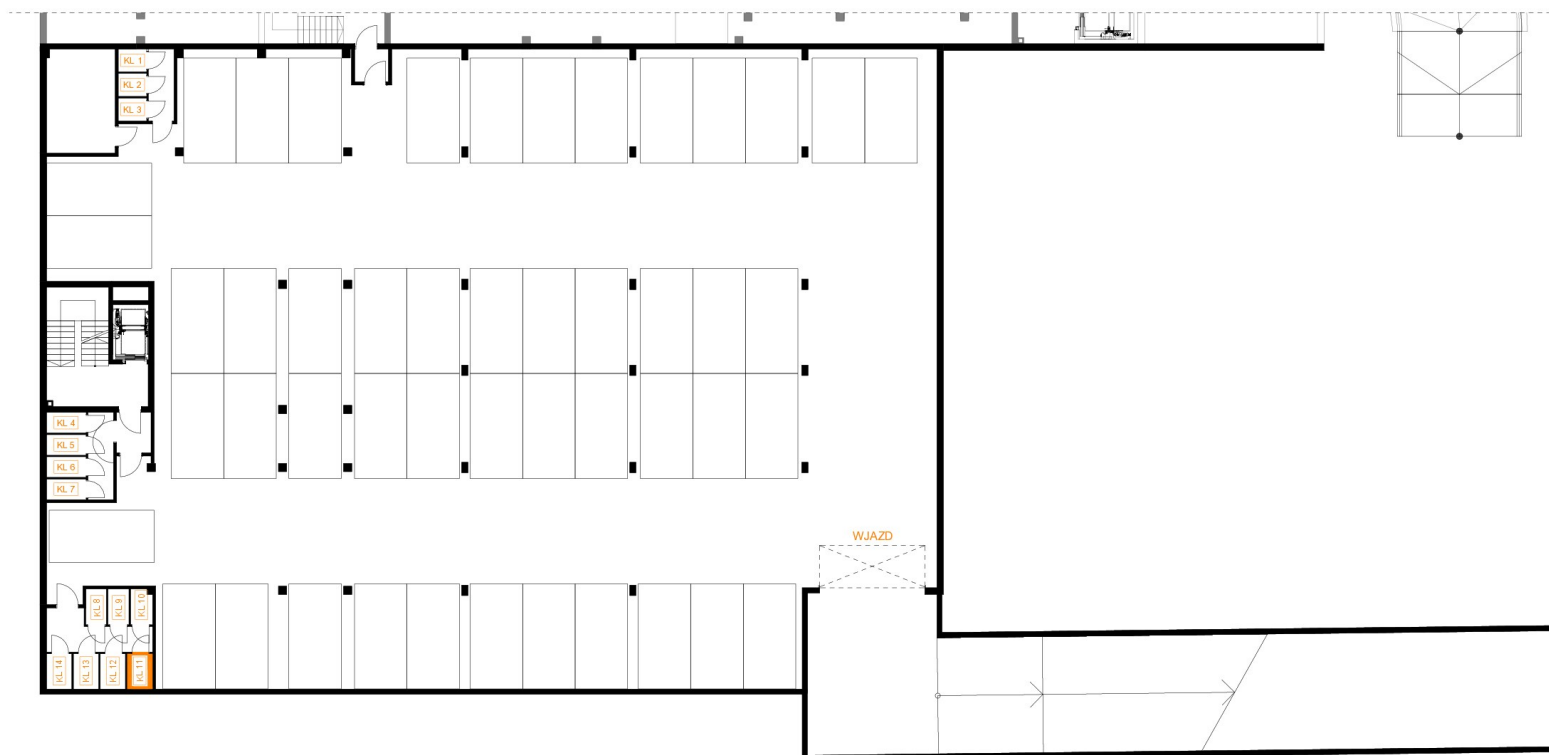

ZAŁĄCZNIK NR 5A

KL.11
POW. 2,05m²

RZUT KONDYGNACJI PODZIEMNEJ BUDYNKU C2
Z ZAZNACZENIEM KOMÓRKI LOKATORSKIEJ