




Komórka lokatorska C2_KL-01_12

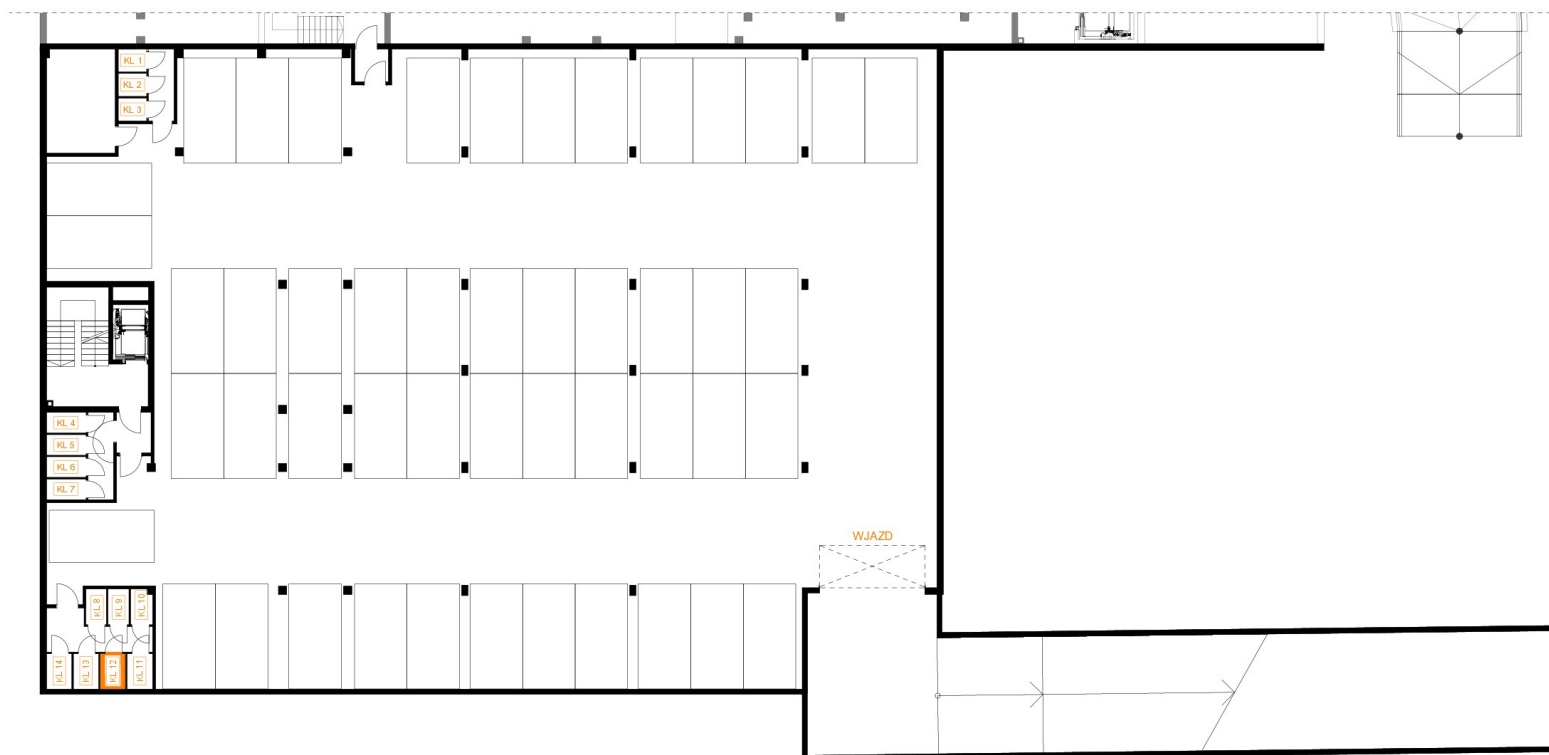

ZAŁĄCZNIK NR 5A

KL 12
POW. 2,02m²

RZUT KONDYGNACJI PODZIEMNEJ BUDYNKU C2
Z ZAZNACZENIEM KOMÓRKI LOKATORSKIEJ