




Komórka lokatorska C2_KL-01_14

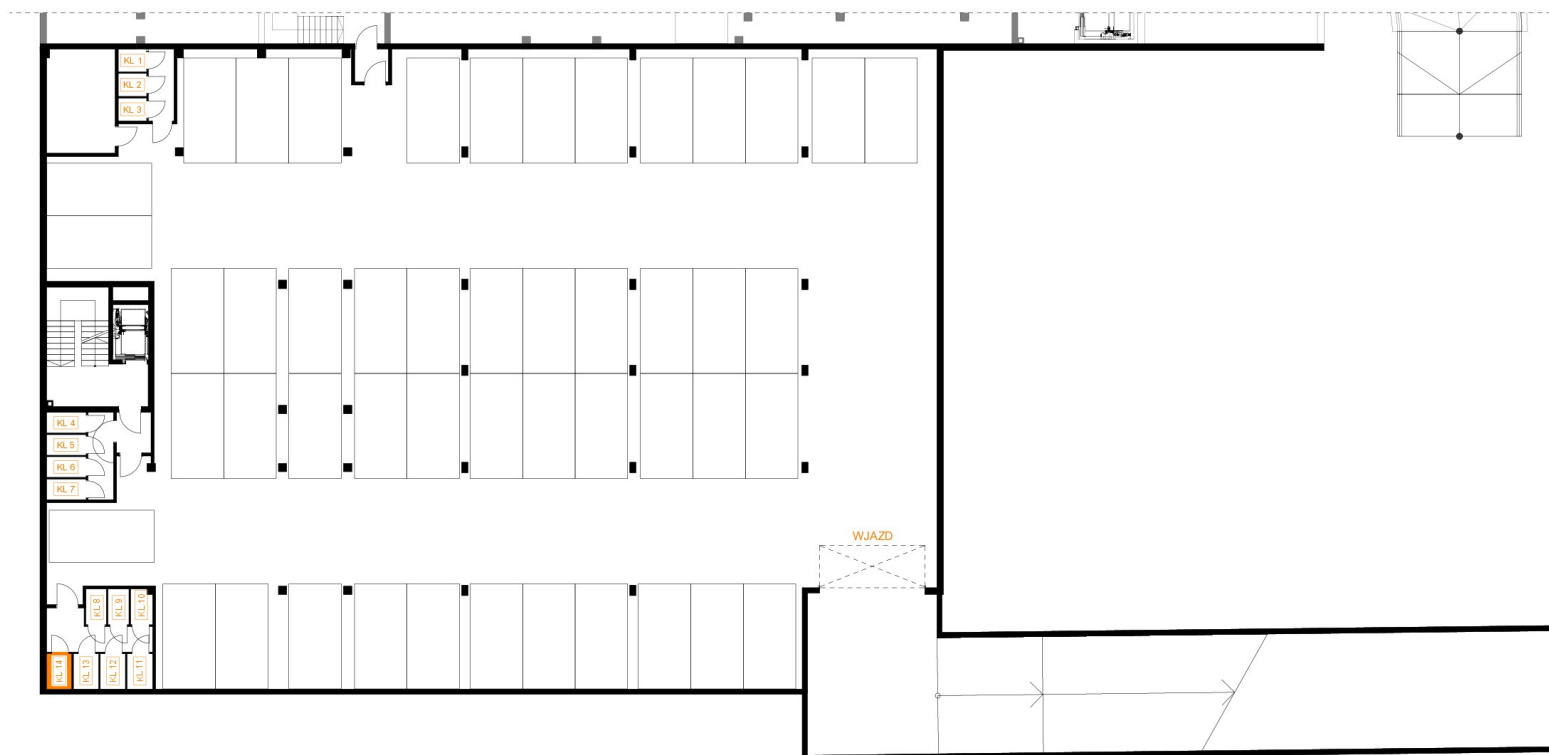

ZAŁĄCZNIK NR 5A

KL14
POW. 2,02m²

RZUT KONDYGNACJI PODZIEMNEJ BUDYNKU C2
Z ZAZNACZENIEM KOMÓRKI LOKATORSKIEJ