




Miejsce postojowe w garażu podziemnym C2_MP3

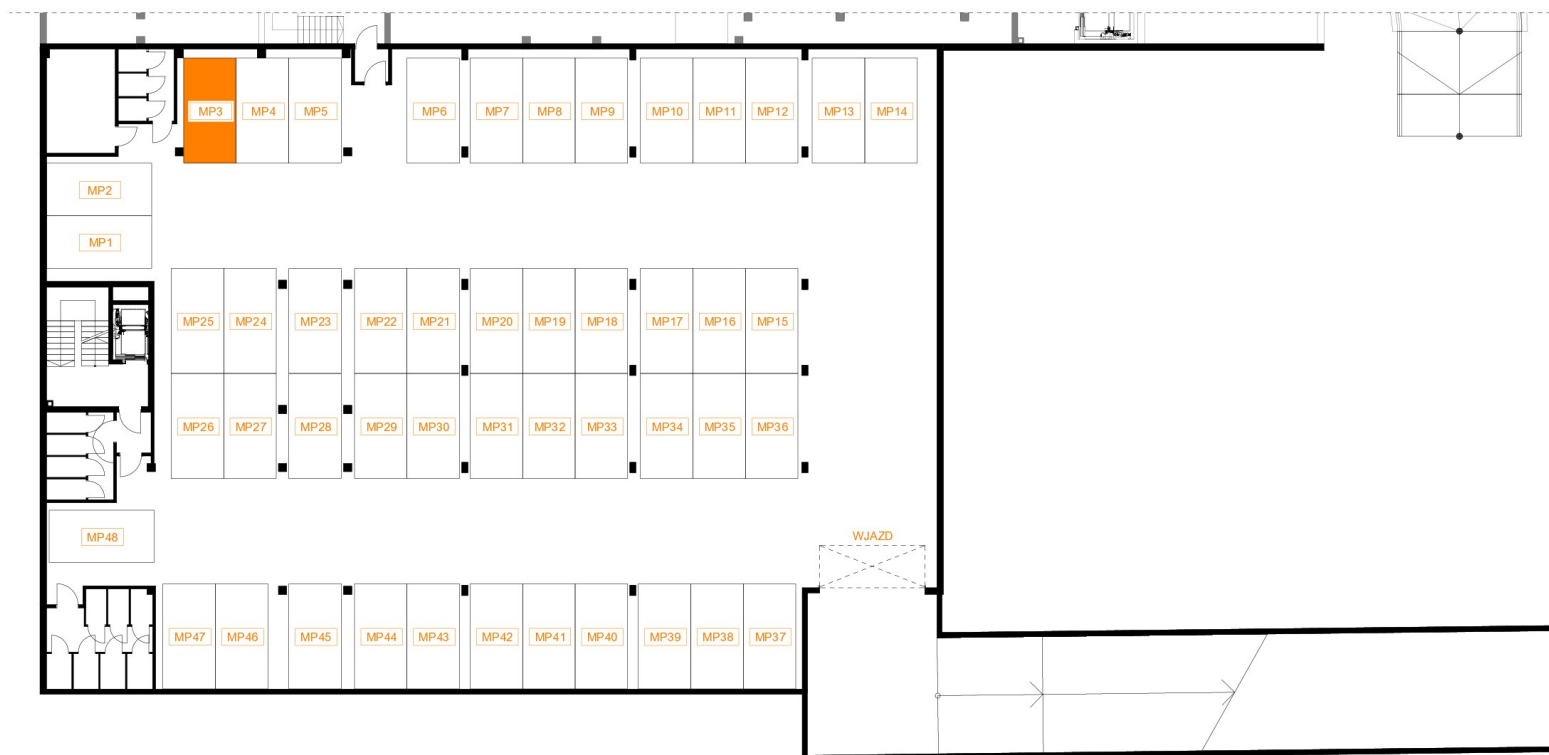

ZAŁĄCZNIK NR 5

MP3 RZUT GARAŻU PODZIEMNEGO BUDYNKU C2
Z ZAZNACZENIEM MIEJSCA POSTOJOWEGO