




Miejsce postojowe w garażu podziemnym C2_MP4

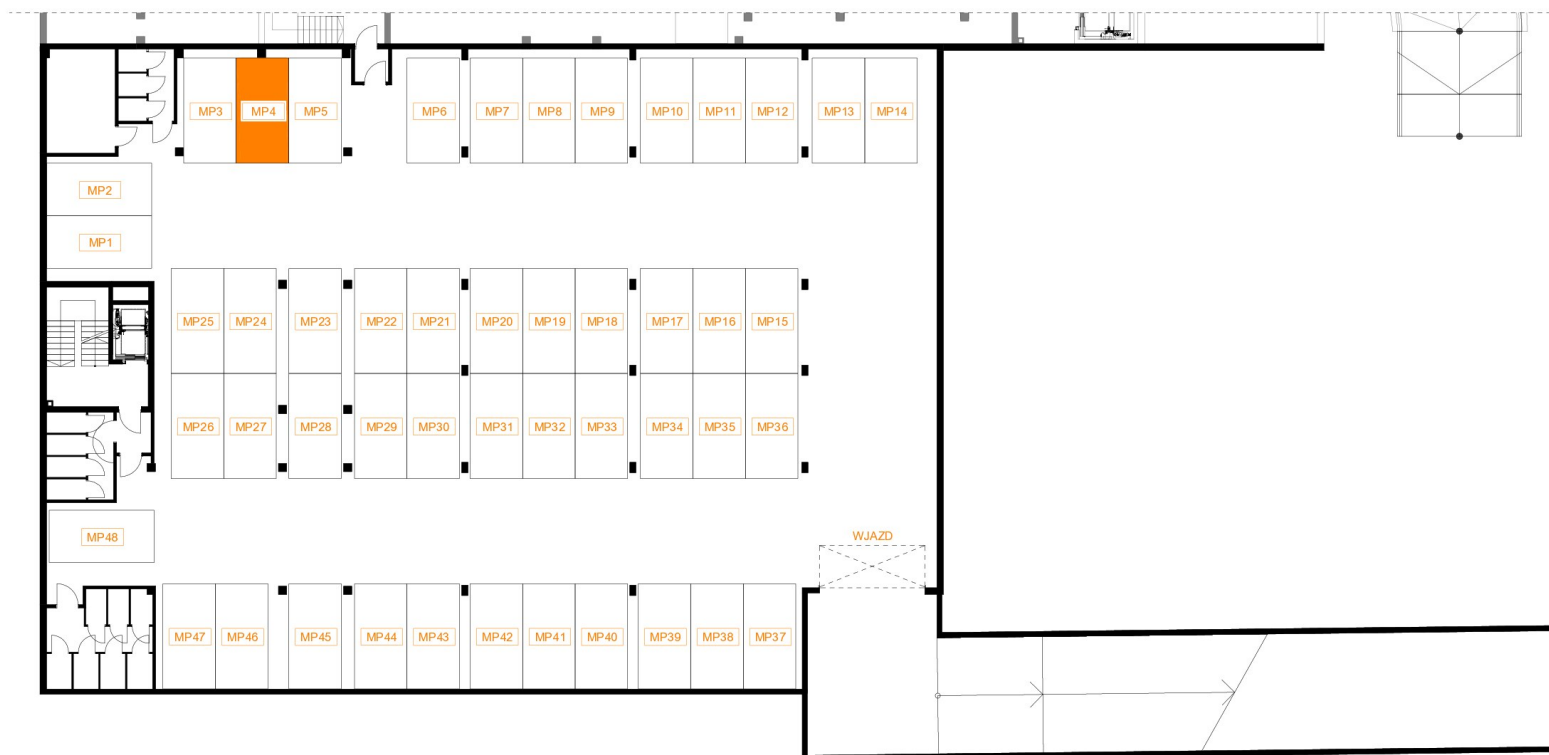

ZAŁĄCZNIK NR 5

MP4 RZUT GARAŻU PODZIEMNEGO BUDYNKU C2
Z ZAZNACZENIEM MIEJSCA POSTOJOWEGO