




Miejsce postojowe w garażu podziemnym C2_MP5

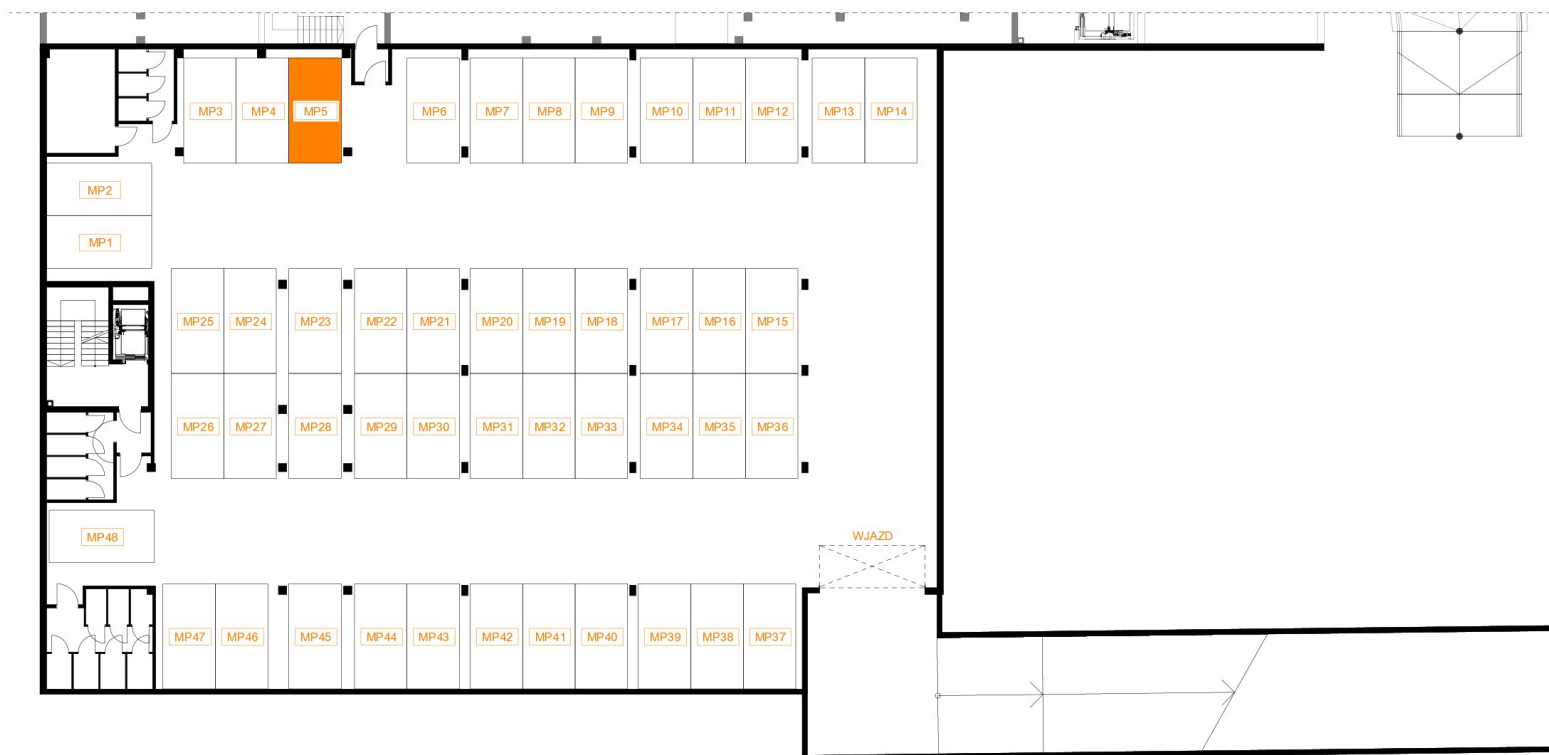

ZAŁĄCZNIK NR 5

MP5 RZUT GARAŻU PODZIEMNEGO BUDYNKU C2
Z ZAZNACZENIEM MIEJSCA POSTOJOWEGO