




Miejsce postojowe w garażu podziemnym C2_MP6

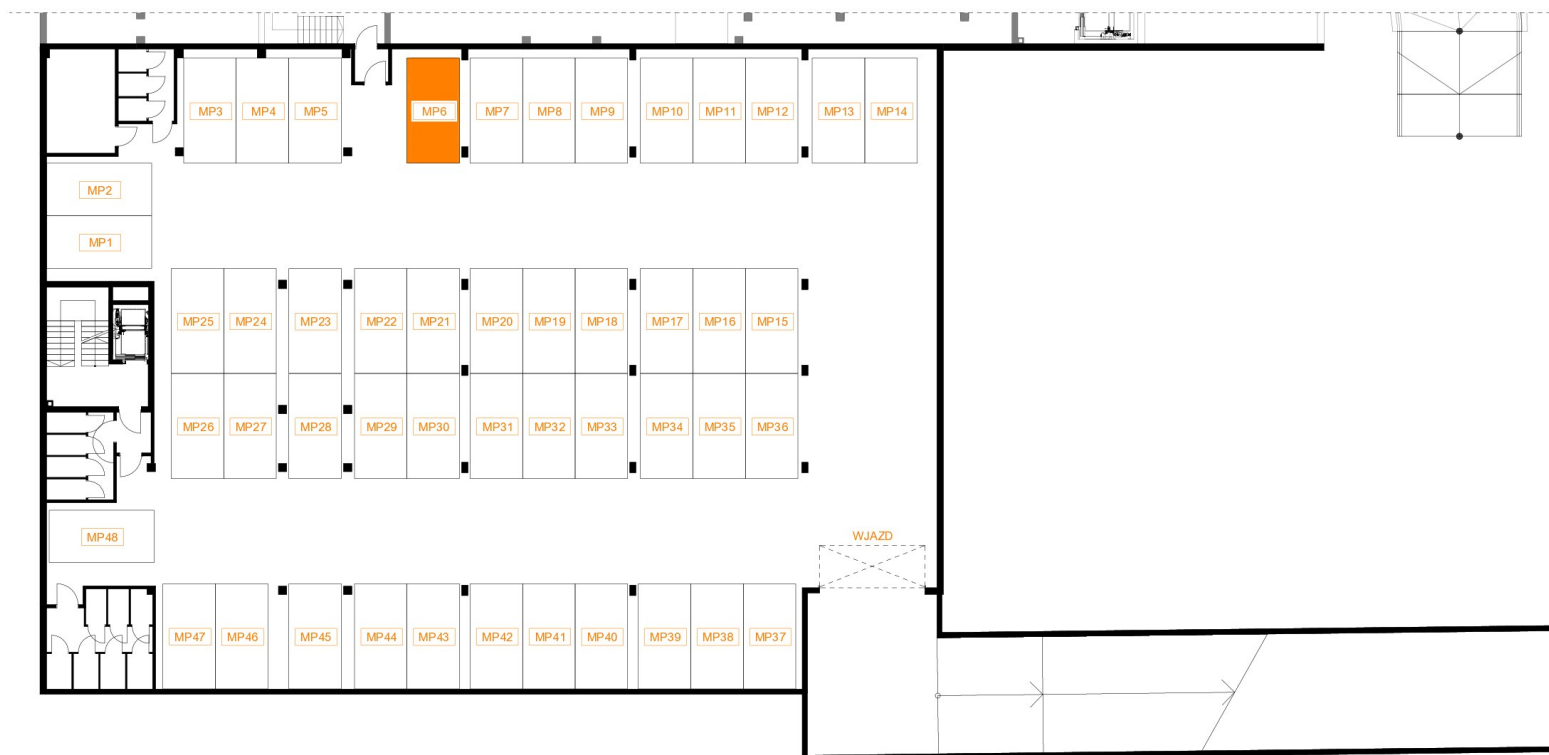

ZAŁĄCZNIK NR 5

MP6 RZUT GARAŻU PODZIEMNEGO BUDYNKU C2
Z ZAZNACZENIEM MIEJSCA POSTOJOWEGO