




Miejsce postojowe w garażu podziemnym C2_MP7

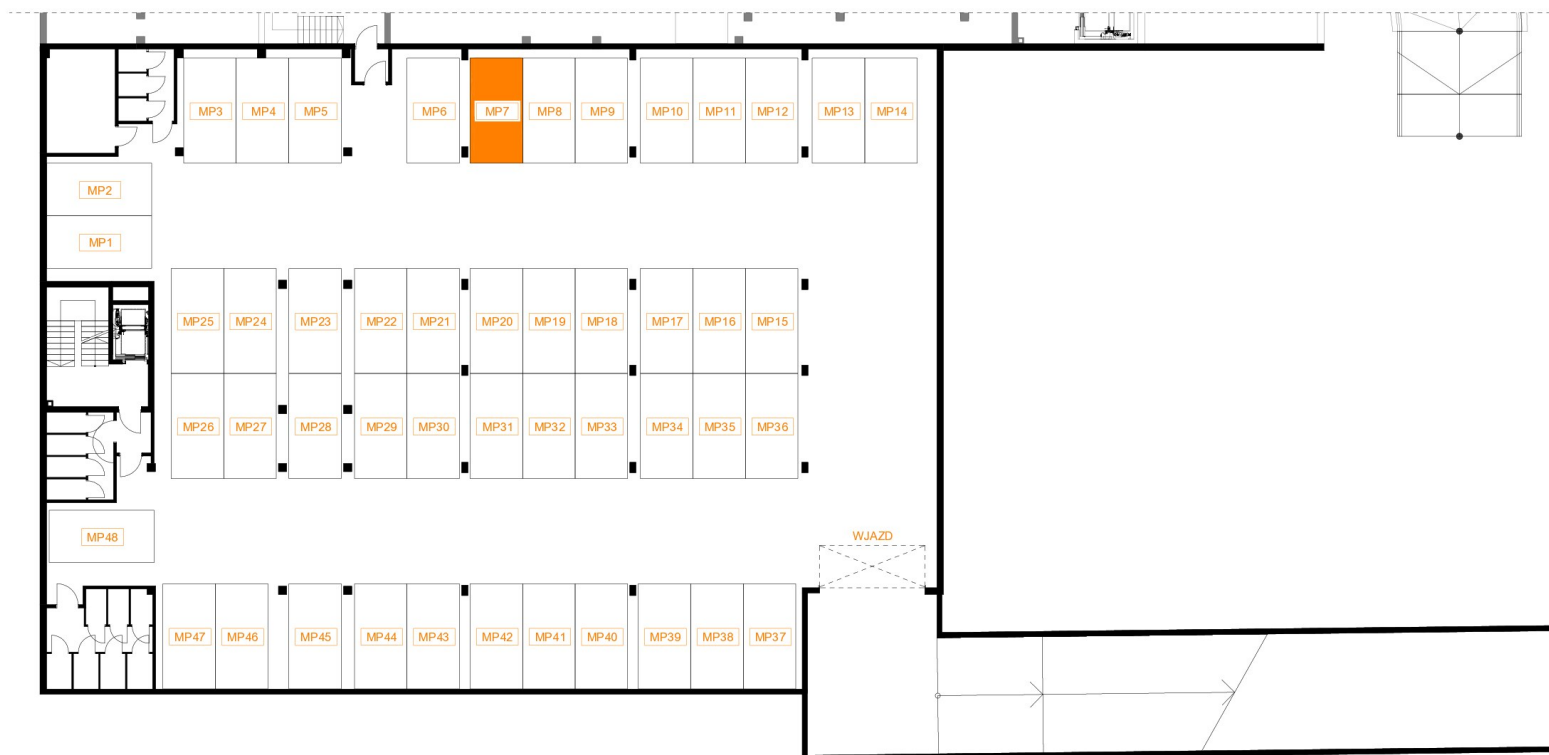

ZAŁĄCZNIK NR 5

MP7 RZUT GARAŻU PODZIEMNEGO BUDYNKU C2
Z ZAZNACZENIEM MIEJSCA POSTOJOWEGO