




# Miejsce postojowe w garażu podziemnym C2\_MP8

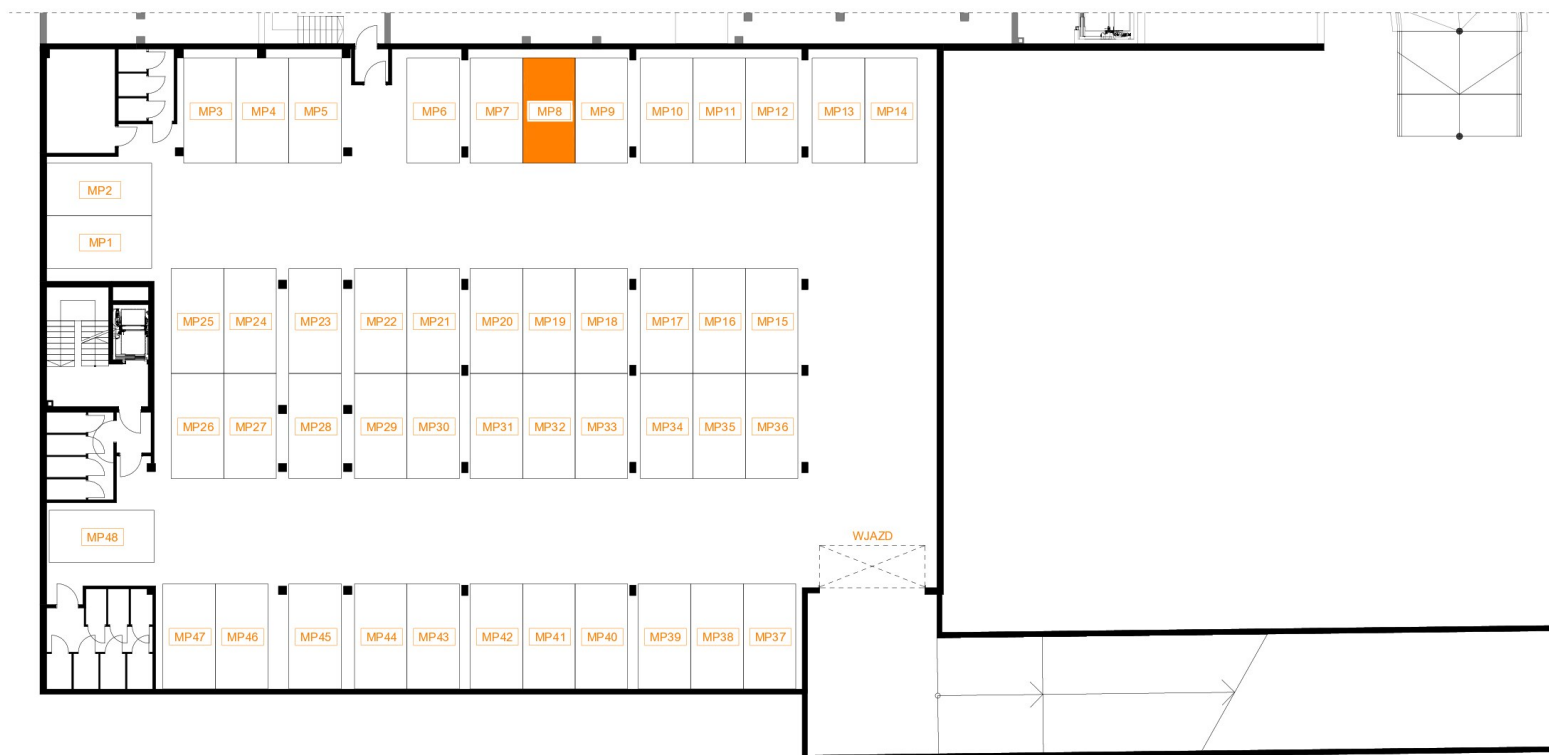

ZAŁĄCZNIK NR 5

MP8 RZUT GARAŻU PODZIEMNEGO BUDYNKU C2  
Z ZAZNACZENIEM MIEJSCA POSTOJOWEGO