




Miejsce postojowe w garażu podziemnym C2_MP9

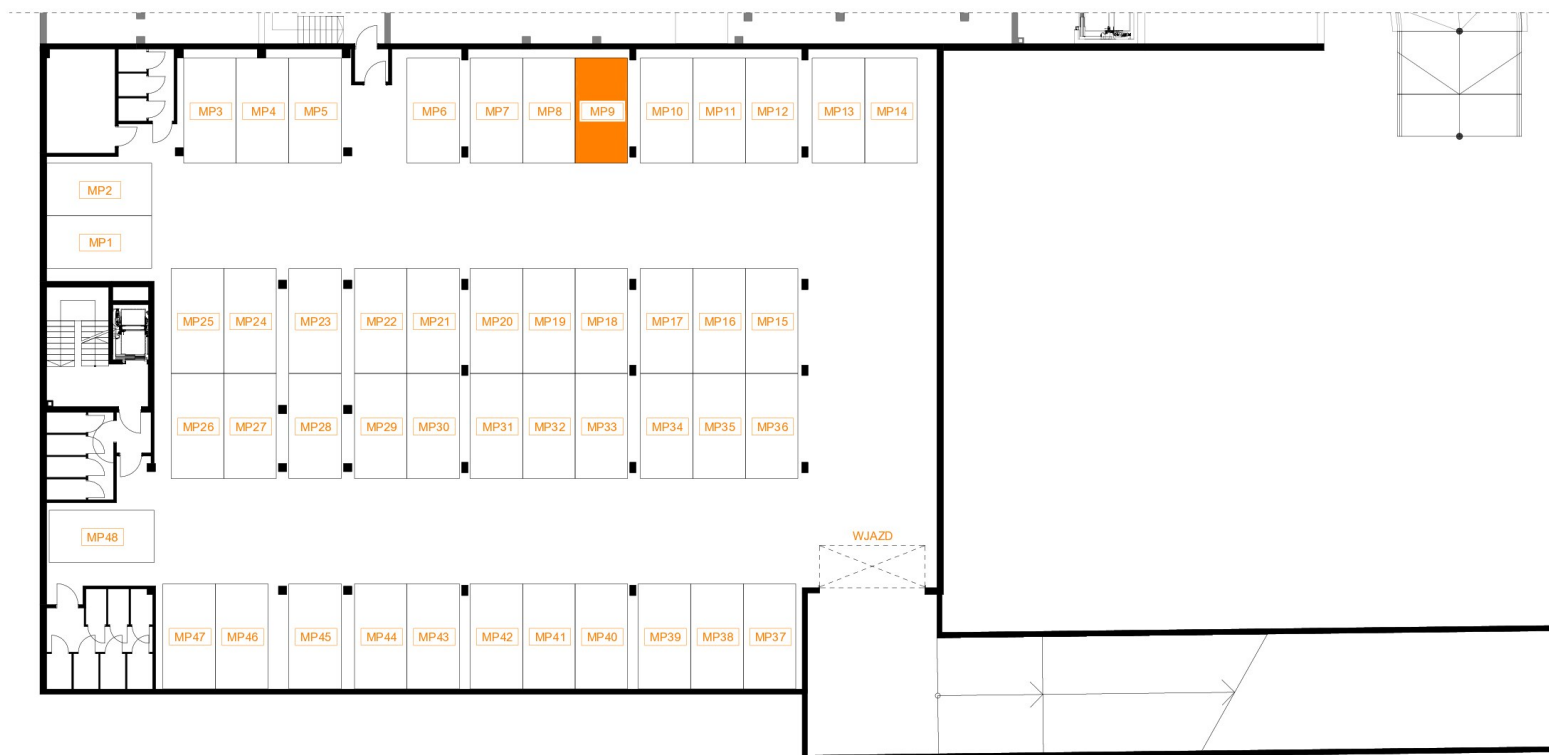

ZAŁĄCZNIK NR 5

MP9 RZUT GARAŻU PODZIEMNEGO BUDYNKU C2
Z ZAZNACZENIEM MIEJSCA POSTOJOWEGO