


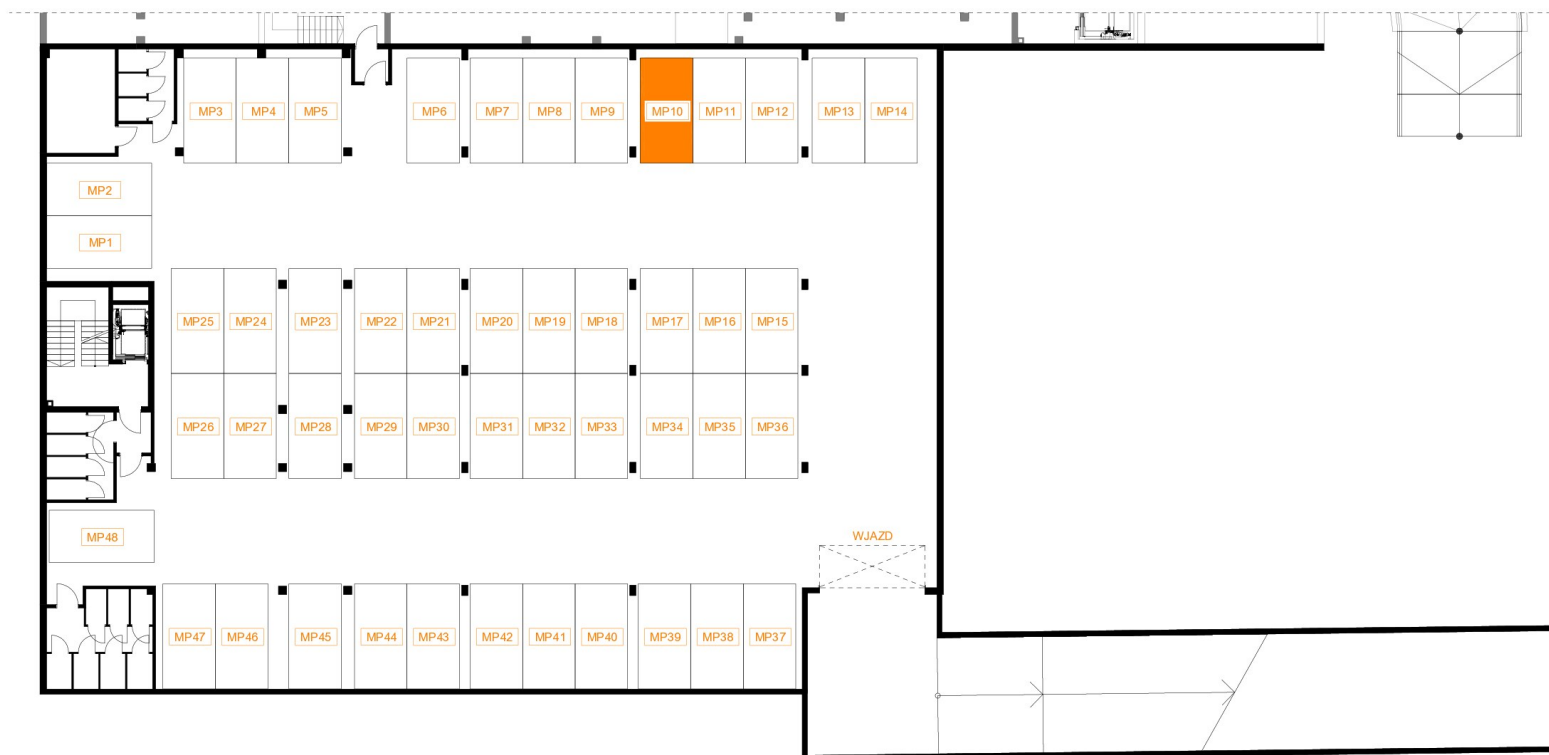

Miejsce postojowe w garażu podziemnym C2_MP10



ZAŁĄCZNIK NR 5

MP10 RZUT GARAŻU PODZIEMNEGO BUDYNKU C2
Z ZAZNACZENIEM MIEJSCA POSTOJOWEGO