




Miejsce postojowe w garażu podziemnym C2_MP11

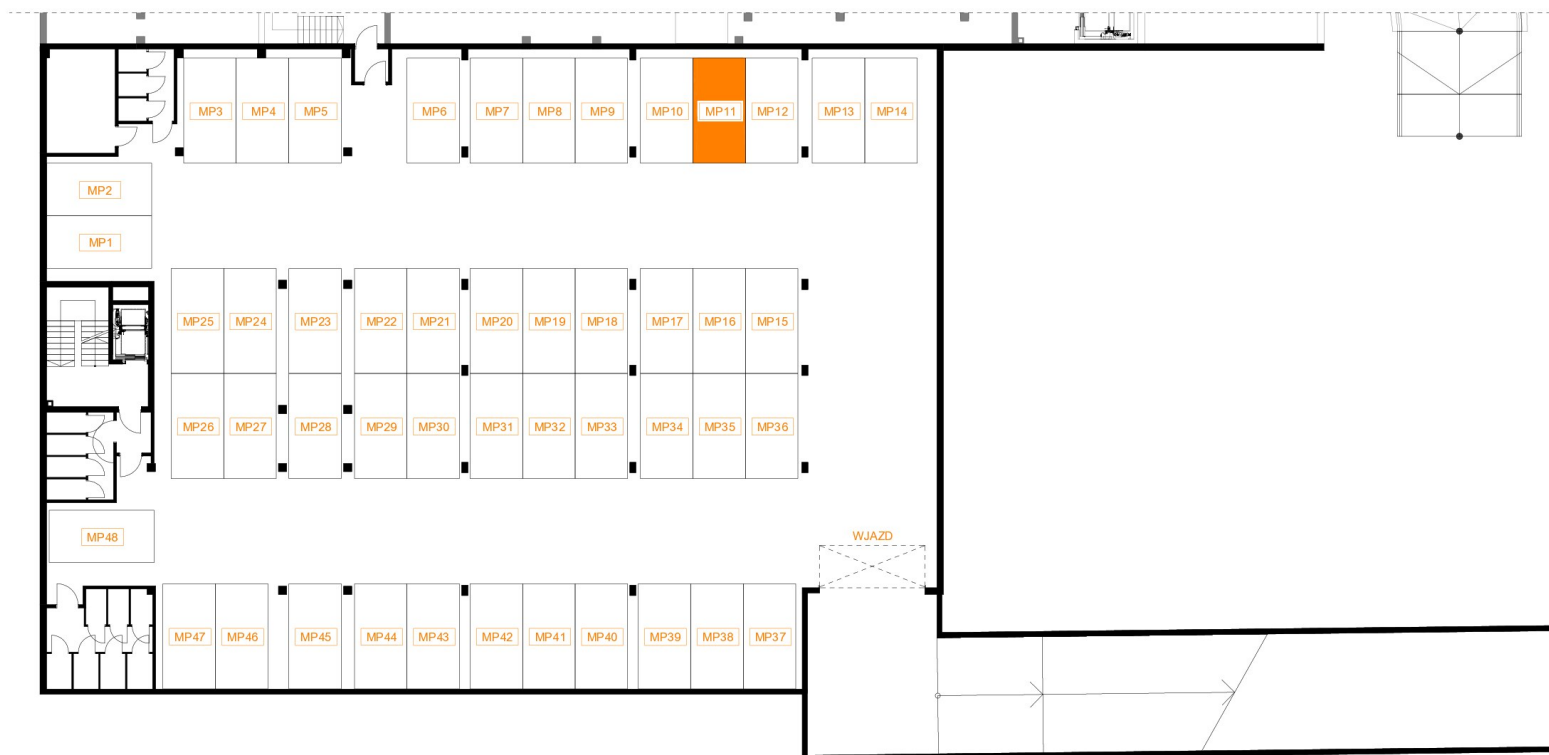

ZAŁĄCZNIK NR 5

MP11 RZUT GARAŻU PODZIEMNEGO BUDYNKU C2
Z ZAZNACZENIEM MIEJSCA POSTOJOWEGO